

Województwo dolnośląskie  
Powiat kamiennogórski  
Gmina Marciszów  
Obręb : Ciecchanowice  
Dz nr 639cz 660cz 670cz 681cz.

Mapa do celów projektowych  
Mapa zasadnicza

matryca lewostronna  
skala 1:1000  
Sporządzono na podstawie AM 462 311 091  
462 311 092





----- zakres opracowania

Aktualizację mapy w oznaczonym zakresie  
wykonało Biuro Usług Geodezyjnych s.c  
w Karpiszu Gorze, dn 23 01 2008  
Krzysztof Rolaty                      Przemysław  
Zdzisław Królak                      Jan Cichalski

Biuro Usług Geodezyjnych  
Jan Cichalski Jan Cichalski Zdzisław Królak  
Kamieński Stawowice  
ul. Poprzeczna 20a Poczta 11114  
64-100 546 50 70  
28-482 Kamionka Górna  
REGON 230022116 WP 614-010-16-34

Granice działek wstawiono graficznie

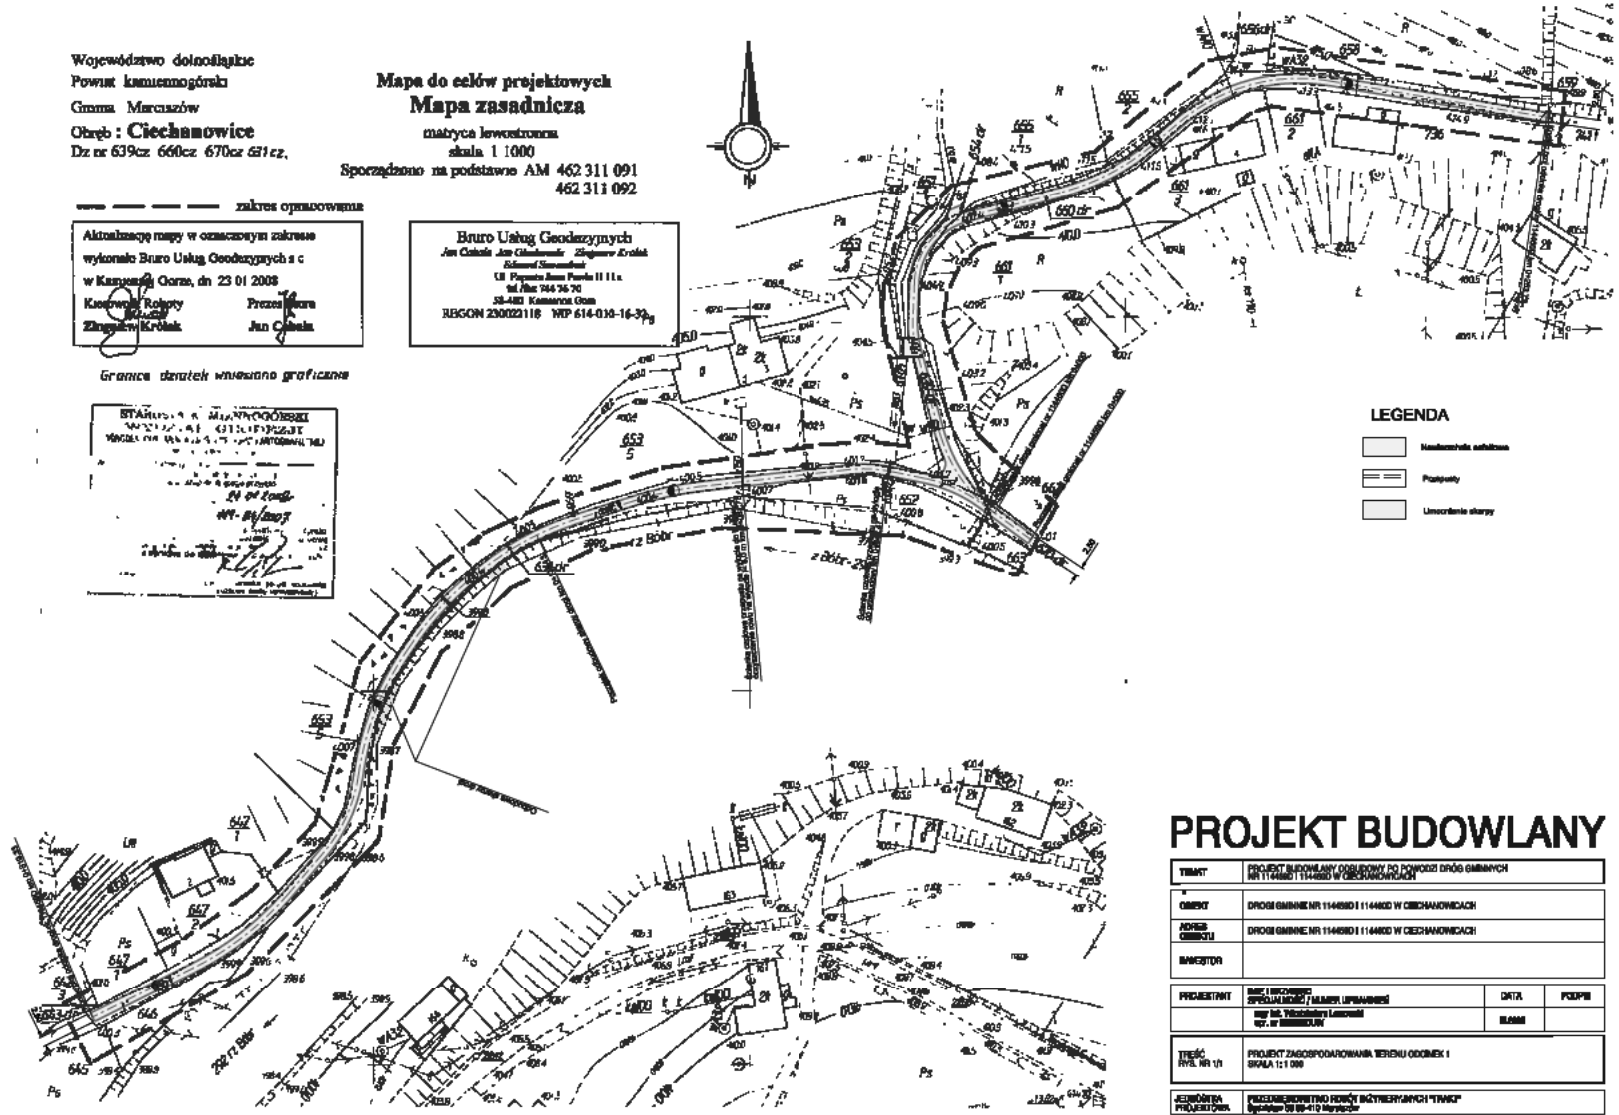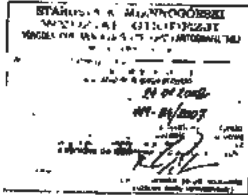

LEGENDA

|  |                 |
|--|-----------------|
|  | Granice działek |
|  | Drogi           |
|  | Ukształt terenu |

PROJEKT BUDOWLANY

|                           |   |        |        |
|---------------------------|---|--------|--------|
| TYTUŁ                     | PROJEKT BUDOWLANY ODBUDOWY DO POWOZÓW DRÓG GMINNYCH<br>NR 114480 I 114482 W CIECCHANOWICACH |        |        |
| OBJEKT                    | DRÓG GMINNE NR 114480 I 114482 W CIECCHANOWICACH  |        |        |
| ADRES<br>OBJEKTU          | DRÓG GMINNE NR 114480 I 114482 W CIECCHANOWICACH  |        |        |
| INWESTOR                  |   |        |        |
| PROJEKTANT                | IMIE I WYMIAROWY<br>CYFROWE I ALFABET LITERACYJNE   | DATA   | POZIOM |
|                           | mgr inż. Wiesława Lenczarska<br>ul. W. Wierzyńskiego  | BLANCO |        |
| TREŚĆ<br>PWL NR 1/1       | PROJEKT ZAGOSPODAROWANIA TERENU ODDZIAŁU<br>SŁUŻBY 11 000                                   |        |        |
| LEGIJONISTA<br>PROJEKTOWY | PEŁNOMOCNICTWO JEDYNY BŁYTYRZYŃSKICH TYTUŁ<br>Opisany w 00-010 00000000                     |        |        |