

powiat: kamiennogórski
 gmina: Marciszów
 obręb: Marciszów
 działka: 305/7 cz.

Mapa do celów projektowych

Mapa zasadnicza

matryca lewostronna

skala 1:500

sporządzono na podstawie 462.312.164;212

Aktualizację mapy w oznaczonym zakresie
 wykonało Biuro Usług Geodezyjnych s.c.
 w Kamiennej Górze, dn. 08-10-08 r.
 Kierownik Roboty
 Jan Gluchowski
 Upr. Zaw. Geod. M/114/II

Biuro Usług Geodezyjnych

Jan Cabada, Jan Gluchowski,
 Zbigniew Królik, Edward Szwandrak
 ul. Papieża Jana Pawła II 11a
 Tel. 744 76 70, tel./fax 744 76 71
 58-400 Kamienna Góra


REGON 230022118 NIP 614-010-16-32

STAROSTA KAMIENNOGÓRSKI
WYDZIAŁ GEODEZJI
 OSRÓDEK DOKUMENTACJI GEODEZYJNO-KARTOGRAFICZNEJ
 w Kamiennej Górze

W obszarze oznaczonym linią...
 potwierdzone w terenie aktualność treści mapy zasadniczej
 Dokumentary potwierdzające aktualność mapy przyjęto
 do zasobu powiatowego w dniu... 08. X 2008

I zamierzono pod nr... 110-81/2008
 niniejsza mapa służyć do celów projektowych. Przekazanie
 przez obywateli budowlana wymagająca pozwolenia na budowę
 podlega wyłączeniu z ewidencji gruntów i budynków
 jednostki administracyjnej w sprawie...
 Kamil Górnik 08-10-2008
 GEODEZJA KAMIENNOGÓRSKA

Zakres opracowania

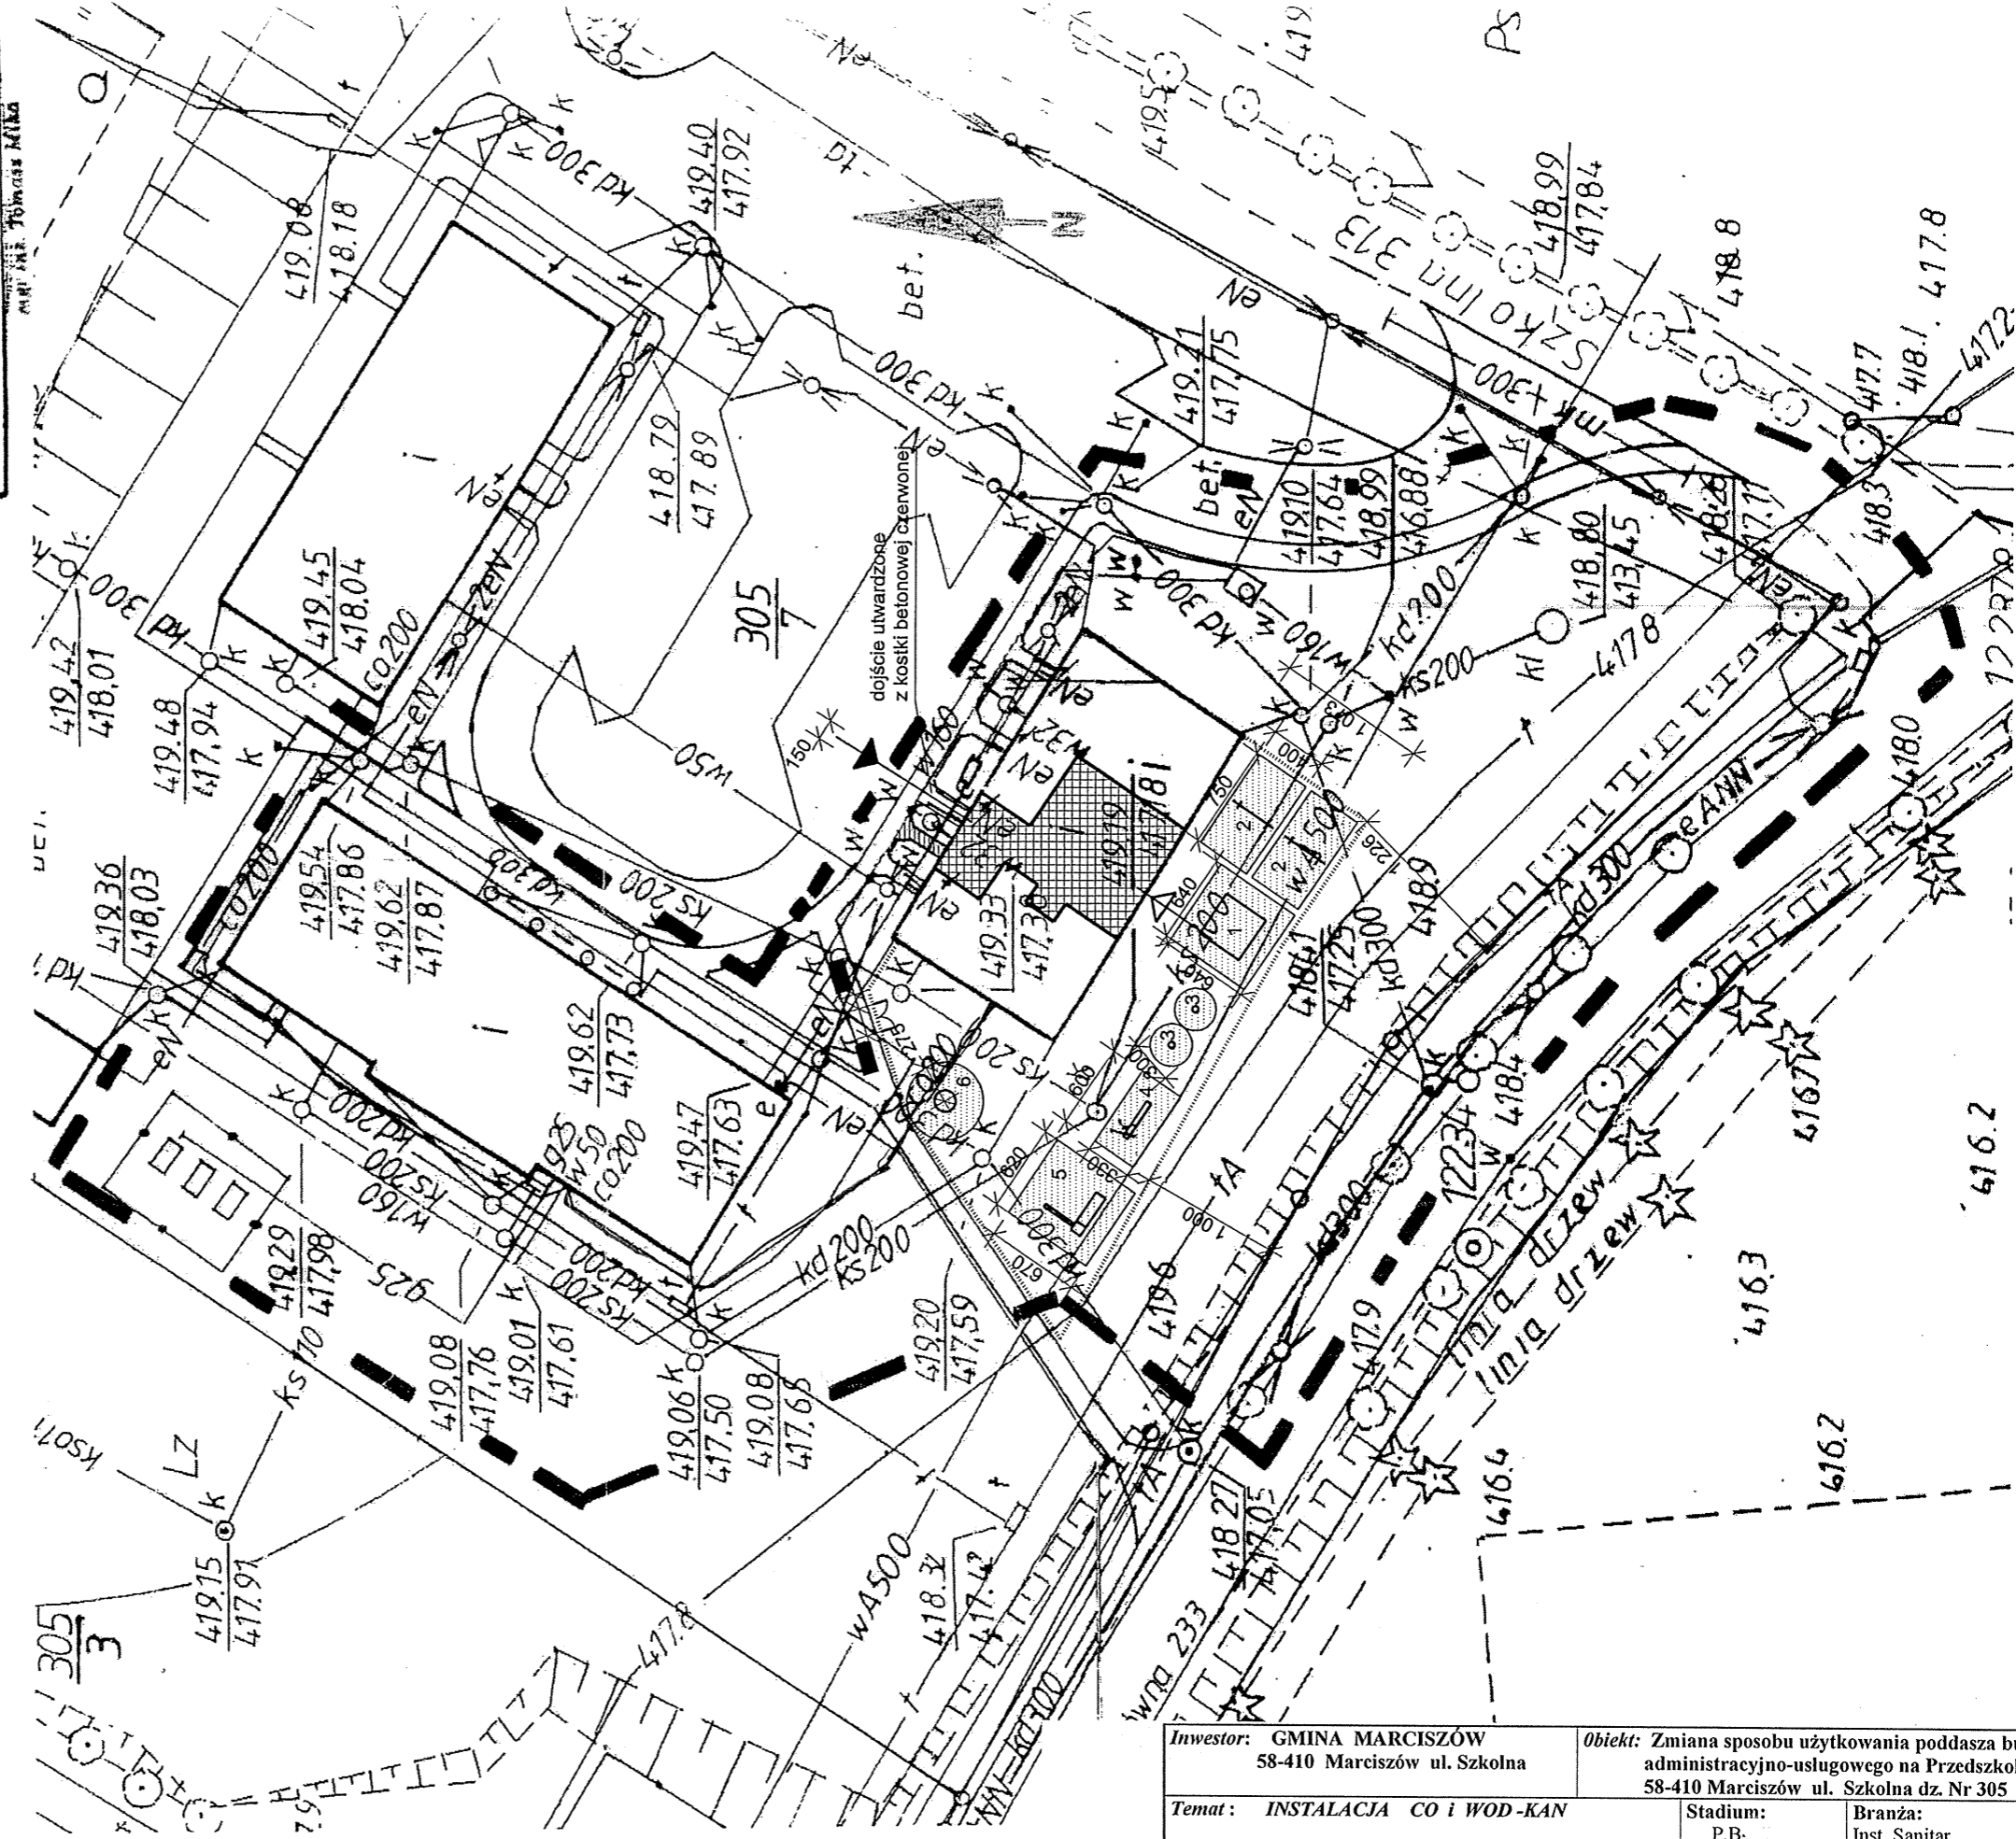

Investor: GMINA MARCISZÓW 58-410 Marciszów ul. Szkolna		Obiekt: Zmiana sposobu użytkowania poddasza bud. administracyjno-usługowego na Przedszkole 58-410 Marciszów ul. Szkolna dz. Nr 305	
Temat: INSTALACJA CO i WOD-KAN		Stadium: P.B.	Branża: Inst. Sanitar
Projekt: mgr inż. Henryk Griner Nr upr. 56/76 UW Zielona Góra UAN VI - 03/131/89 UW W-ch DOŚ /IS/1686/01		Tytuł rysunku: Data 01. 2009 r	
Sprawdz: inż. Anna Griner specjalność: instalacje i sieci sanitarne Nr upr. 222/DOŚ/05 DOŚ / IS / 0305 / 06		SYTUACJA 1 : 500 Nr rys. 1/S	