

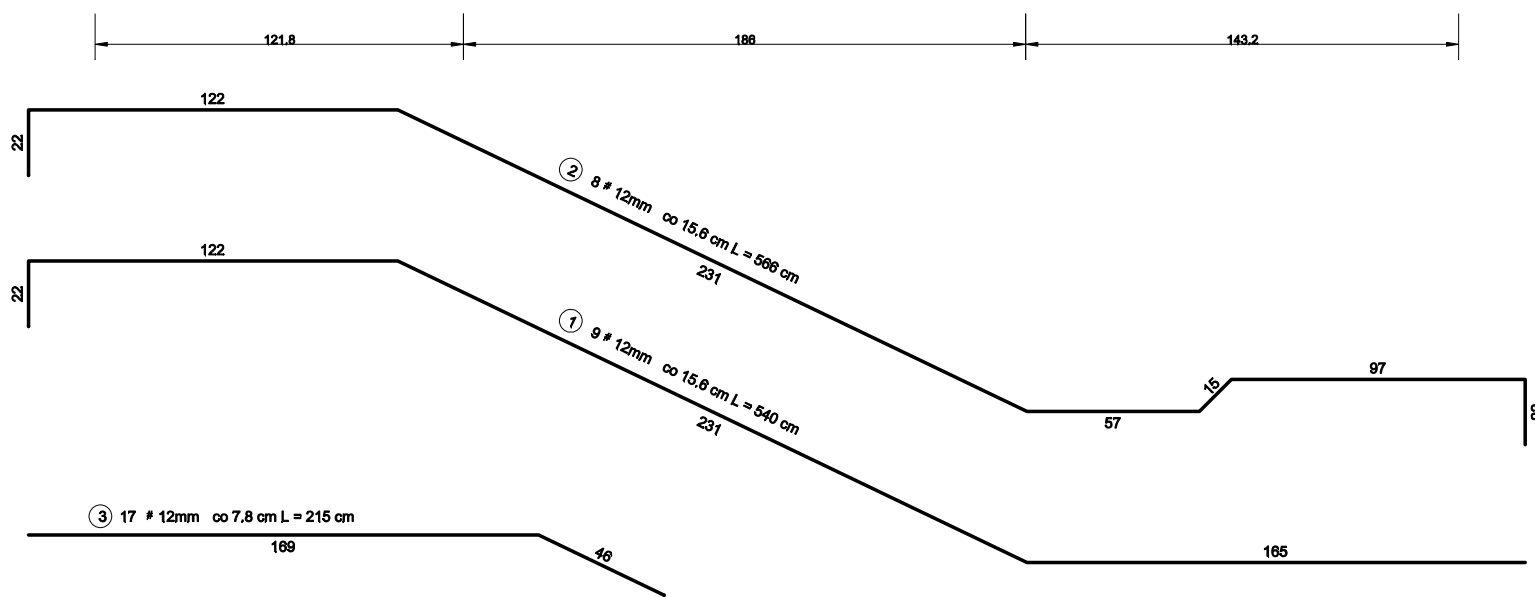


SCHODY PŁYTOWE 1 szt.
SKALA: 1:25

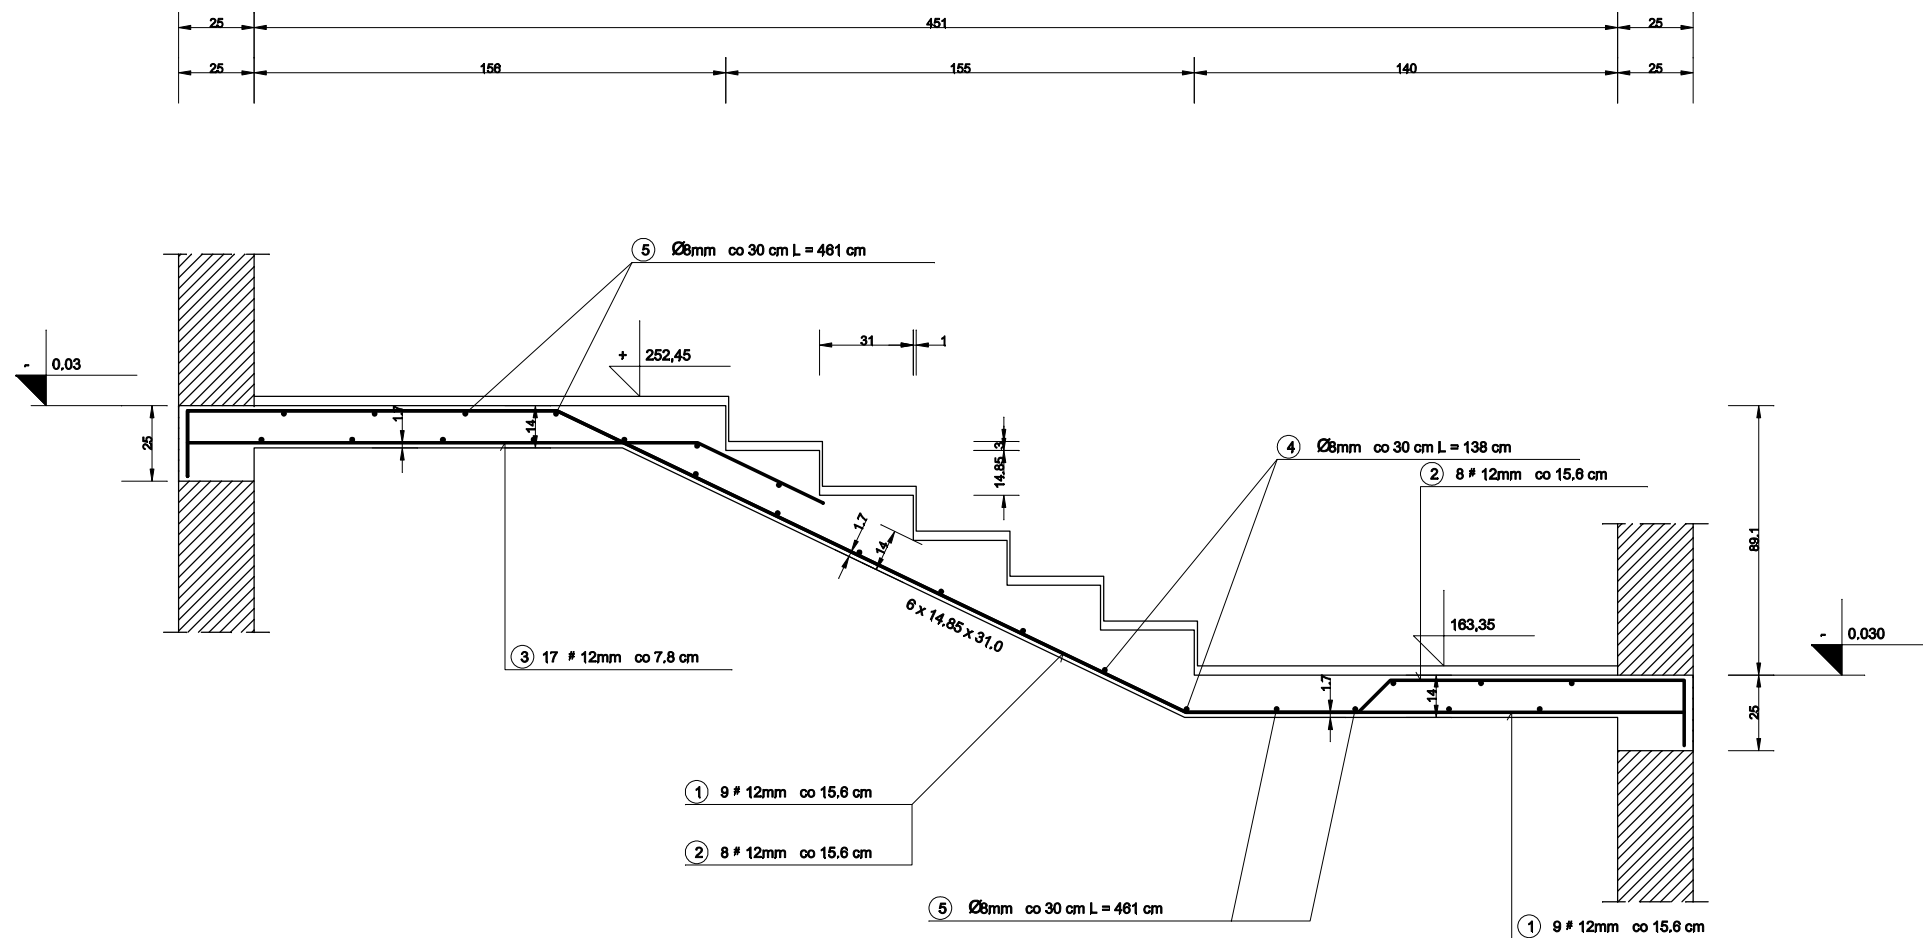

UWAGI:
1. W CZASIE BETONOWANIA POZOSTAWIĆ
GNIAZDA NA OSADZENIE BALUSTRADY

WIENIEC L = 1,34 m
SKALA: 1:25

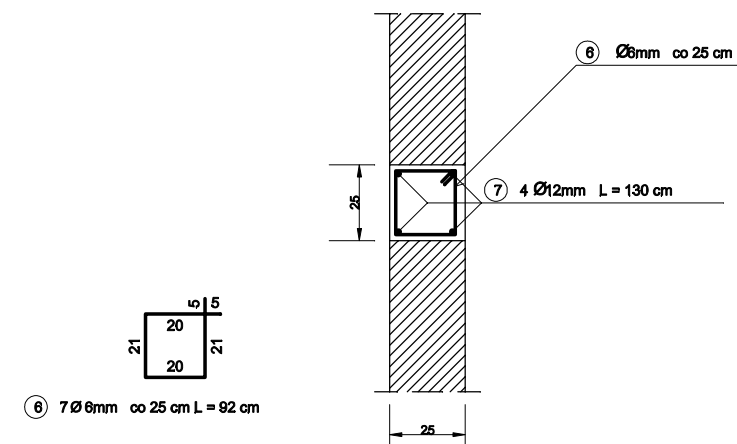

BETON KONSTRUKCYJNY B25
STAL ZBROJENIOWA 34GS, St0S

PROJEKT BUDOWLANY				
Z.U.T.B. "MAK-TECH" A.Makaś ul. Słowackiego 9 Kamienna Góra	Przedmiot inwestycji	Zmiana sposobu użytkowania poddasza budynku administracyjno-usługowego na przedszkole		
	Inwestor	Gmina Marciszów, ul. Szkolna 6, 58-410 Marciszów		
	Adres inwestycji	dz. nr 305/7, ul. Szkolna 6, Marciszów		
	Branża	KONSTRUKCJA	Podpis	
	Projektant	mgr inż. Włodzimierz Wilk upr. 557/01/DUW		RYS. nr 3K
		mgr inż. Adam Makaś upr. 185/76		
Nazwa rysunku	BIEG SCHODOWY BSCH 3		DATA Styczeń 2009	