
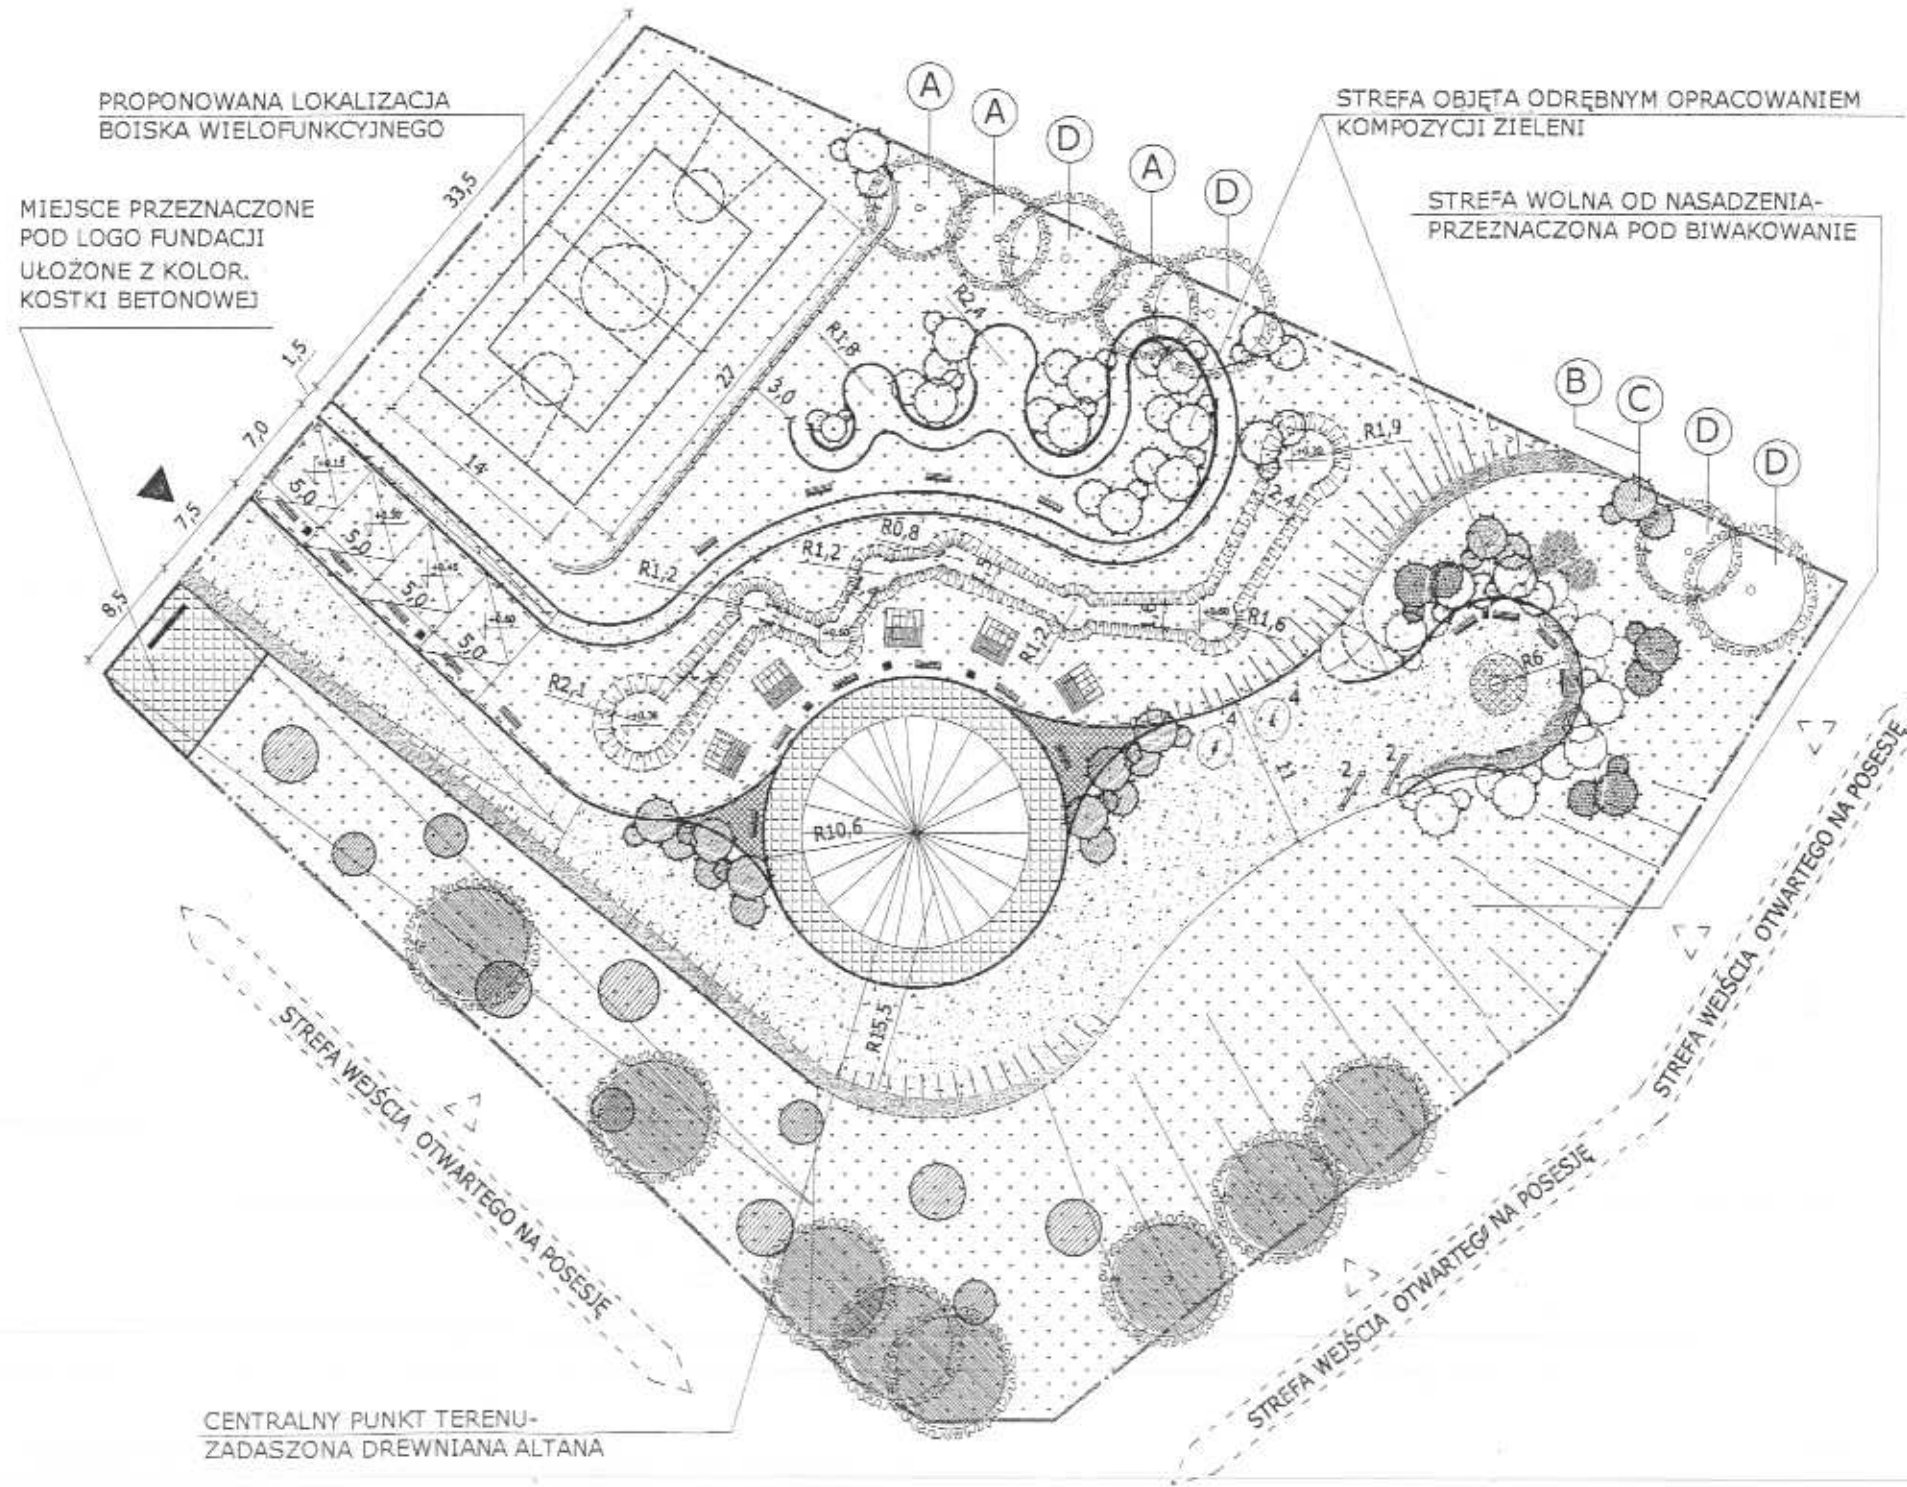


KONCEPCJA ZAGOSPODAROWANIA TERENU- CENTRALNY PUNKT MIEJSCOWOŚCI

CIECHANOWICE

SKALA 1:500

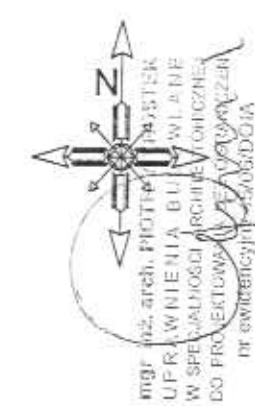

OPIS PROPONOWANEJ ZIELENI

<p>A Klon zwyczajny (Acer Platanoides "Royal Red")</p> <ul style="list-style-type: none"> - szybko wzrost, do 10 lat do 10 wys. i 5m szer. - liście błyszczące, od wiosny do jesieni purpurowoczerwone - drewno, żółte kłody kontrastujące z ciętymi słupkami liści-V 	
<p>B Berberys Thunberga (Berberis Thunbergii "Red Chief")</p> <ul style="list-style-type: none"> - szybko rosnący, ciemny krzew - osiąga 2m wys. i szer. - liście błyszczące, purpurowoczerwone, jędrna jaskrawoczerw. - kwiaty żółte w gronach-V - owoc różowy, pozostający na zimę 	
<p>C Berberys Thunberga (Berberis Thunbergii "Green Carpet")</p> <ul style="list-style-type: none"> - niski, ciemny krzew o długich pędach - osiąga do 1m wys. i 1,5m szer. - liście jasnzielone - kwiaty żółte w gronach-V 	
<p>D Dereń biały (Cornus Alba "Elegantissima")</p> <ul style="list-style-type: none"> - osiąga do 3m wys. i nieco większą szer. - białe zielone liście na czerwonych pędach 	

Podpis <i>Stęcha</i>	
mgr inż. arch. Aldona Stanek ul. Jeleniogórska 53, 58-400 Kamienna Góra	
Projekt	Koncepcja zagospodarowania terenu w Ciechanowicach
Tytuł rysunku	RZUT TERENU-ZESTAWIENIE ZIELENI
Lokalizacja	działka nr 701/3 /obręb Ciechanowice/gmina Marciszów
Inwestor	Fundacja na Rzecz Rozwoju Ziemi Kamiennogórskiej "Kwiat Lnu"
Stadium	1:500 Data 03.2008 Nr rys. 2

CENTRALNY PUNKT TERENU-
ZADASZONA DREWNIANA ALTANA

KONCEPCJA ZAGOSPODAROWANIA TERENU- CENTRALNY PUNKT MIEJSCOWOŚCI

CIECHANOWICE SKALA 1:500

ZESTAWIENIE NAWIERZ. NOWOPROJEKTOWANEJ:

NAWIERZCHNIA Z KOSTKI BETONOWEJ	73m ²
NAWIERZCHNIA TRAWIASTA	1968m ²
NAWIERZCHNIA UTWARDZONA /KORA DRZEWNA/	759m ²


RAZEM: 2800m²

ZESTAWIENIE ELEMENTÓW WYPOSAŻENIA:

LAWKA DREWNIANA	21SZT.
TABLICA INFORMACYJNA FUNDACJI	1SZT.
KOSZE NA ŚMIECI	7SZT.
LAWKA BIWAKOWA ZADASZONA	5SZT.
PALENISKO OTWARTE	1SZT.
ALTANA ZADASZONA DREWNIANA	1SZT.

PROPONOWANA LOKALIZACJA BOISKA WIELOFUNKCYJNEGO

MIEJSCE PRZEZNACZONE POD LOGO FUNDACJI UŁOŻONE Z KOLOR. KOSTKI BETONOWEJ

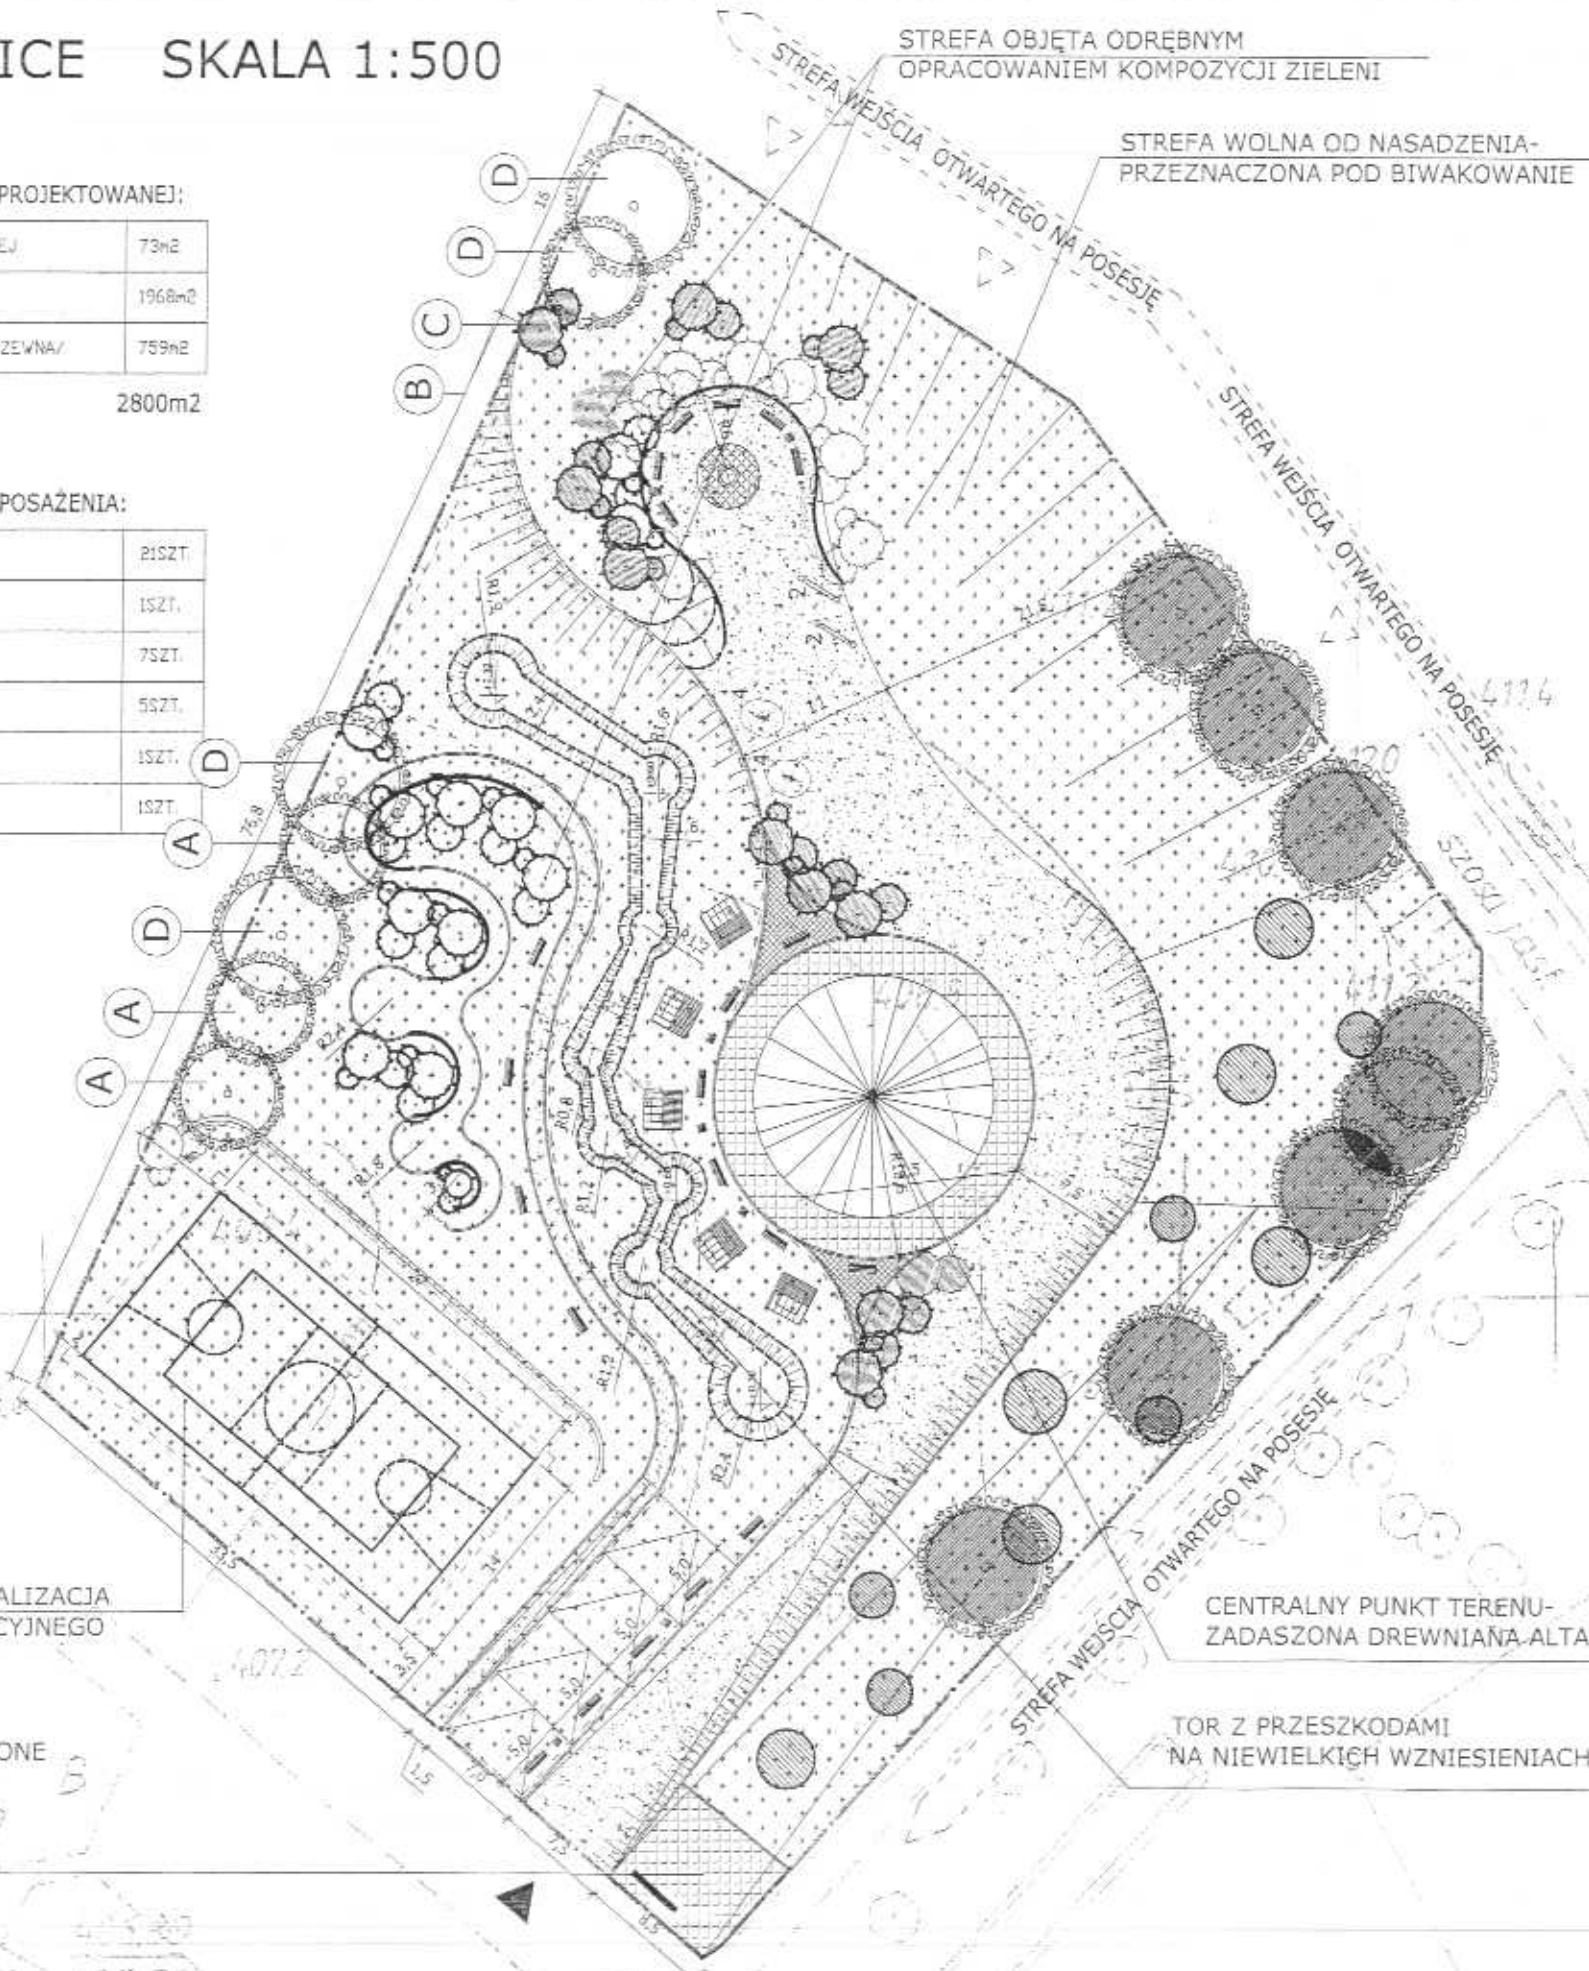

ZESTAWIENIE URZĄDZEŃ ZABAWOWYCH:

2. HUŚTAWKA WAŻKA "NOVUM" nr katalogu 036	2SZT.
4. SPRĘŻYNDWIEC "SKUTER" "NOVUM" nr katalogu 032	2SZT.


ZESTAWIENIE PROPOWANEJ ZIELENI:

A	KLON ZWYCZAJNY	3SZT.
B	BERBERYS THUNBERGA "ROYAL RED"	4SZT.
C	BERBERYS THUNBERGA "RED CHIEF"	4SZT.
D	BEREŃ BIAŁY	2SZT.


LEGENDA:

	GRANICA OPRACOWANIA
	NAWIERZCHNIA Z KOSTKI BETONOWEJ
	NAWIERZCHNIA TRAWIASTA
	NAWIERZCHNIA PIASZCZYSTA/KORA DRZEWNA/
	BANER INFORMACYJNY
	LAWKA DREWNIANA
	LAWKA BIWAKOWA ZADASZONA
	PALENISKO OTWARTE
	GDZINE WEJŚCIE NA POSESIE
	MIEJSCA PRZEZNACZONE POD EKSPOZYCJE LOKALNEJ RZEMIOSŁA ARTYSTYCZNEGO
	ZIELEŃ ISTNIEJĄCA
	ZIELEŃ NOWOPROJEKTOWANA
	KRZEWY
	KOSZE NA ŚMIECI
	NISKI MUREK OPOROWY

PRZEKRÓJ PRZEZ NAWIERZ. Z KOSTKI BETONOWEJ

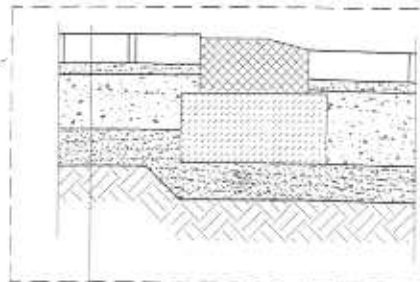

kostka betonowa EHL/8cm /
 podsypka cementowo-piaskowa 3cm.
 warstwa podbudowy z tłuczni stabilizowanego cementem wg PN-84/S-96023 15cm.
 warstwa odsączająca z piasku 10cm.

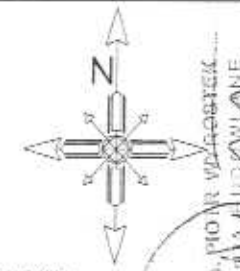

mgr inż. arch. Aldona StANEK
 UPRAWNIENIA DO WYKONANIA
 W SPŁC. ALIQUOT. WYKONAWCZYM
 DO ZADANIA KOMPLEKSOWEJ USTRANICZEN
 nr uprawnień w aspijardzie
 Podpis *Aldona StANEK*

mgr inż. arch. Aldona StANEK
 ul. Jeleniogórska 53, 58-400 Kamienna Góra

Projektowała:

Koncepcja zagospodarowania terenu w Ciechanowicach

RZUT TERENU

działka nr 701/3 /obręb Ciechanowice/gmina Marciszów

Fundacja na Rzecz Rozwoju Ziemi Kamiennogórskiej "Kwiat Lnu"

Skala 1:500 Data 03.2008 Nr rys. 1

Projekt

Tytuł rysunku

Lokalizacja

Inwestor

Stadium