

TEMAT : PROJEKT BUDOWLANY I WYKONAWCZY BUDOWY POMPOWNI ŚCIEKÓW Z SIECIĄ TŁOZNĄ KANALIZACJI SANITARNEJ W CIECHANOWICACH


Inwestor : GMINA MARCISZÓW , ul. Szkolna 6 , 58 – 410  
Marciszów

Skala 1:1000

Adres obiektu : dz.nr 473.480.696.714.706/7,706/8.705/8,705/6,712,  
705/3,704 Ciechanowice,gm.Marciszów

Data :  
Wrzesień 2012 r

Projektant : inż.Czesław Grębla , upr.bud.nr 2226/91  
specjalność instalacyjno-inżynieryjna

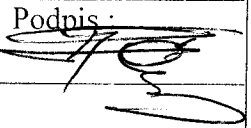Podpis :  


LEGENDA

Tytuł rys. :Projekt zagospodarowania terenu

inż. LEON MISKOWICZ  
Upr. bud. do proj. i kier. rob. bud. bez ograniczeń w specjalności inst. i urządzeń elektrycznych i elektroenergetycznych  
Nr ewid. 2324/92/1E


Nr rys. 1

- $S_{i1}, S_{i2}$  - istniejące studnie rewizyjne
- P - projektowana pompownia ścieków
- $S_1, S_2$  - projektowane studnie rewizyjne
- $S_{p1}, S_{p2}, S_{p3}$  - projektowane studnie przyłączeniowe
- Odcinki sieci :  $S_{i1} - S_1 - P$  oraz  $S_2 - S_{i2}$  - grawitacyjne
- Odcinek sieci : P -  $S_2$  sieć tłoczna
- Odcinki :  $S_1 - S_{p1}$  oraz sieć główna -  $S_{p2} -$  dł. 5,0 m ,  
 $i = 1,5 \% , Dz = 0,16 m$
- Odcinek :  $S_{p3} - S_2 -$  dł. 9,0 m ,  $i = 1,5 \% , Dz = 0,16 m$

STAROSTA KAMIENNOGÓRSKI  
WYDZIAŁ GEODEZJI  
POWIATOWY OŚRODEK DOKUMENTACJI  
GEODEZYJNEJ I KARTOGRAFICZNEJ  
w Kamiennej Górze

W obszarze oznaczonym linią .....  
dokonano aktualizacji treści mapy zasadniczej.  
Dokumenty z pomiaru aktualizacji projektu do zasobu powiatowego  
w dniu 20.07.2012/2012  
i zwiedziono pod nr 171-63/2012  
Niniejsza mapa może służyć do celów projektowych. Projektowane  
obiekty budowlane wymagające pozwolenia na budowę podlegają  
wytyczeniu i likwidacji przez STAROSTĘ  
KAMIENNOGÓRSKI  
Kam. Góra, ul. Towarowa 10, 58-100 Kamienna Góra

mgr inż. Tomasz Mika

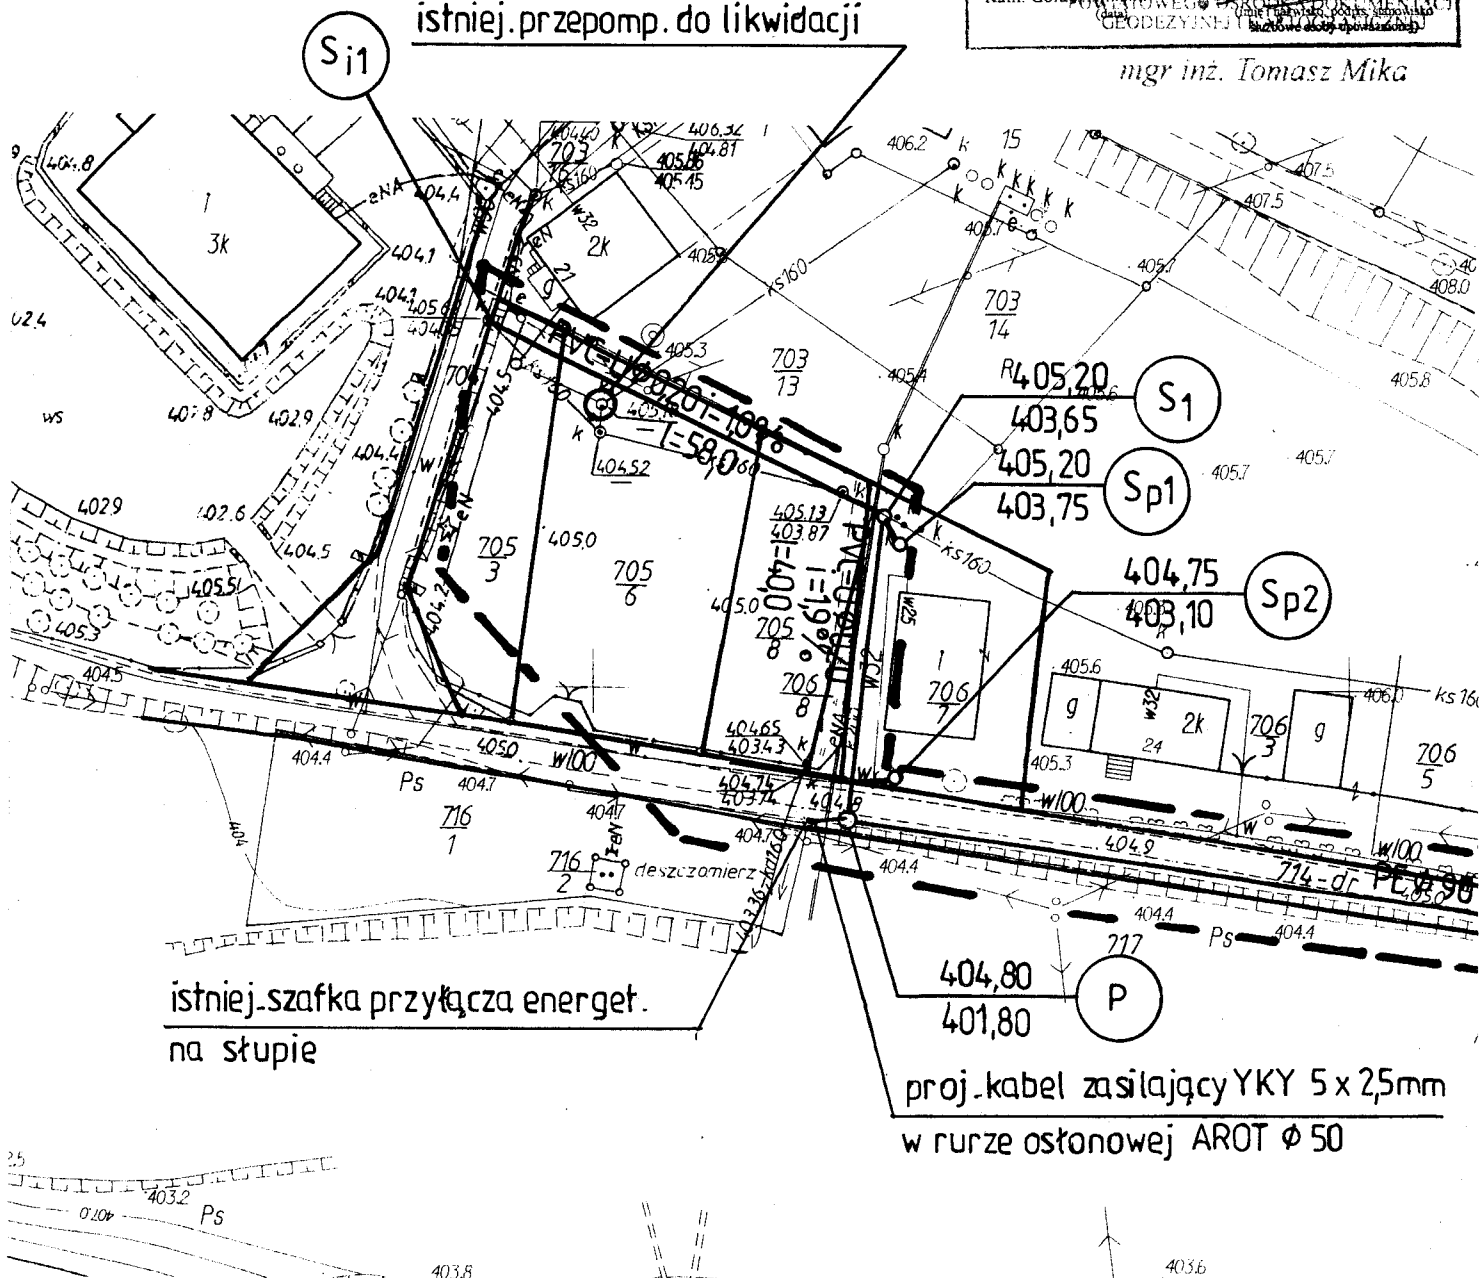

woj: 02 dolnośląskie

powiat: 0207 kamiennogórski

gmina : 0207042 Marciszów

obręb : 02070420001 Ciechanowice

działka : 714

# MAPA ZASADNICZA

URZĄDZYSTWO POWIATOWE  
w Kamiennej Górze  
WYDZIAŁ ARCHITEKTURY I BUDOWNICTWA  
ul. Wł. Broniewskiego 15  
58-100 Kamienna Góra

mapa do celów projektowych

skala 1:1000

wykonano na podstawie mapy

AM 462.311.142;-151

Układ współrzędnych „1965”

Poziom odniesienia „Kronsztad”

KERG 111-63/2012

Biuro Usług Geodezyjnych  
Jan Cabata, Jan Głuchowski,  
Zbigniew Królak, Edward Szwandrak  
Ul. Papieża Jana Pawła II 11a  
Tel. 744 76 70, tel./fax 744 76 70  
58-400 Kamienna Góra  
REGON 230022118 NIP 614-010-16-32

Aktualizację mapy w oznaczonym zakresie  
wykonało Biuro Usług Geodezyjnych s.c.  
w Kamiennej Górze, dnia 19.07.2012  
Kierownik Roboty  
Jan Głuchowski

## Granice działek wniesiono graficznie

### UWAGA!

Nie wyklucza się istnienia innych urządzeń  
podziemnych w terenie o których brak informacji  
w branżach i nie zgłoszonych po wykonaniu do  
inventaryzacji.

W zakresie opracowania mapy nie ustalano  
obciążeń służebnościami gruntowymi  
ujawnionymi w księgach wieczystych.

## Zakres opracowania

