


Zawiera się zgodność niniejszej kopii z treścią materiału planimetrycznego zasobu mapowego Karłowicza	
Organ prowadzący	STAROSTA KAMIENNA GÓRSKI
Nazwa obiektu	MAPA ZASADNICZA
Identyfikator wolumenu	CD. 0642-1-53-7015
Plan Wykonania kopii	2015-07-01 ADMINISTRACYJNA
Imię i nazwisko i podpis osoby odpowiedzialnej	Daniel Kus

Województwo dolnośląskie  
Powiat kamiennogórski  
Gmina: Marciszów  
Obwód: Ciechanowice  
Arkusz mapy: 167-3-11-092-093-094  
Skala: 1:1000

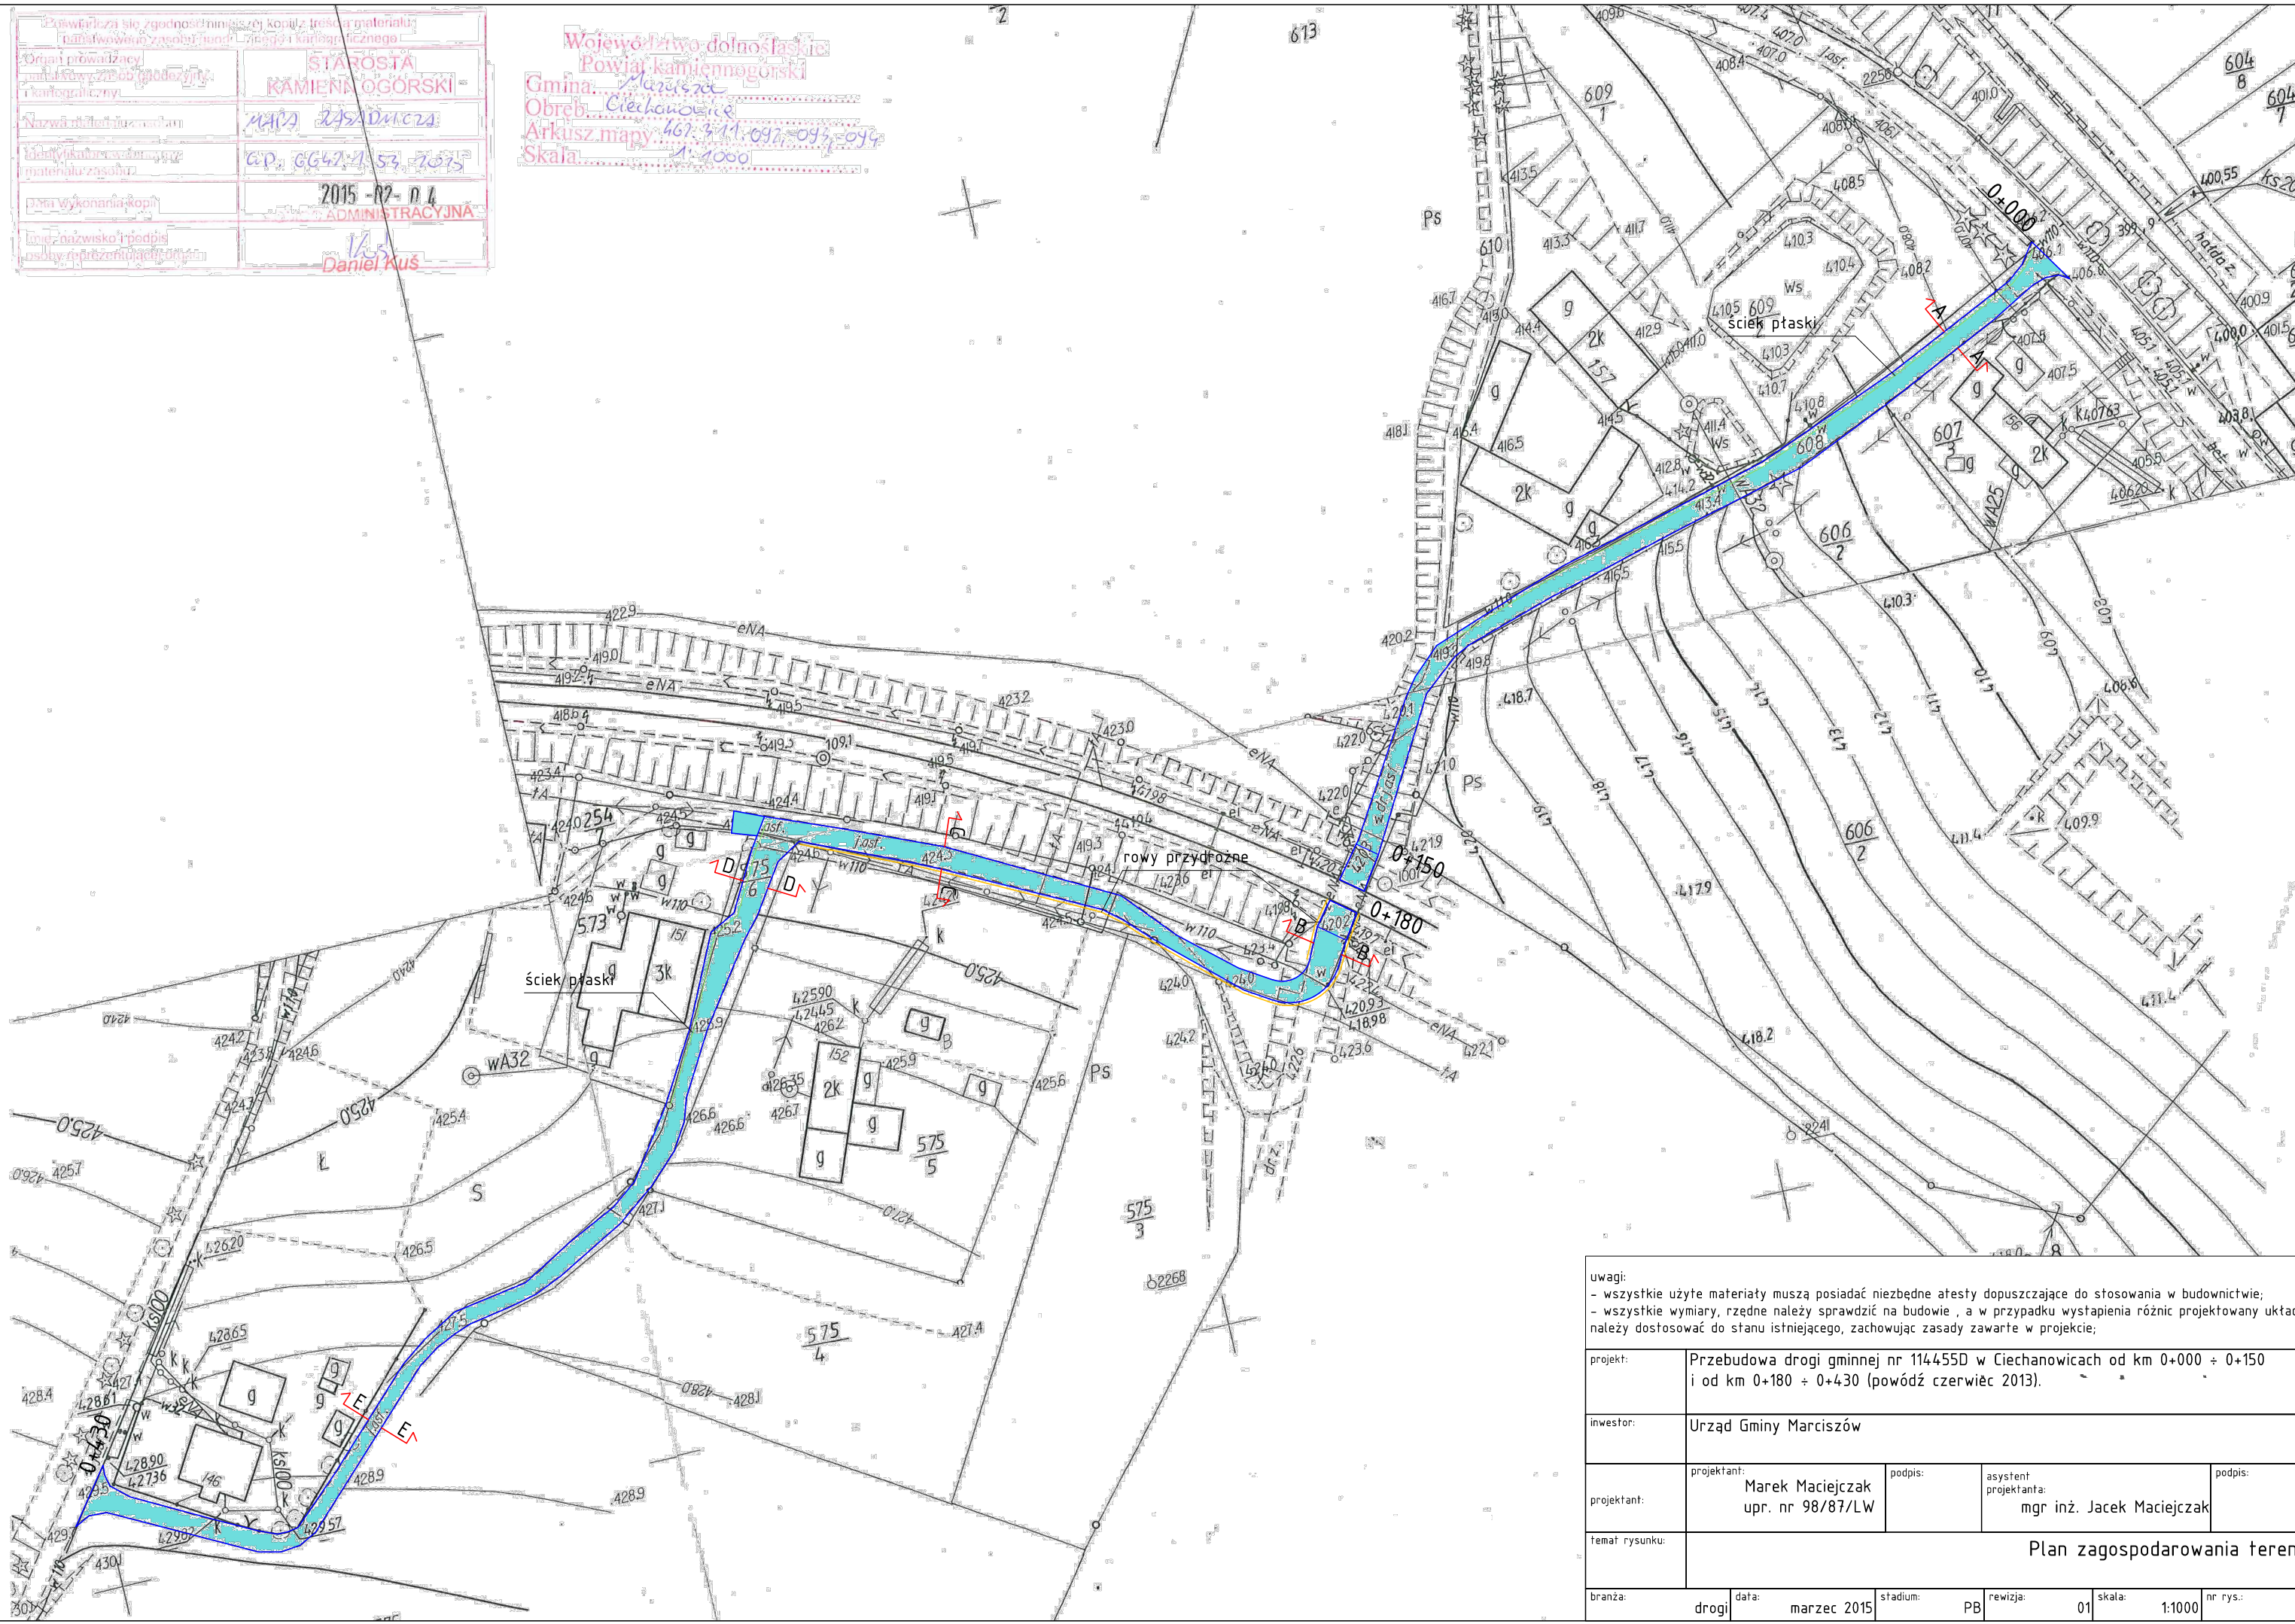

uwagi: - wszystkie użyte materiały muszą posiadać niezbędne atesty dopuszczające do stosowania w budownictwie; - wszystkie wymiary, rzędne należy sprawdzić na budowie, a w przypadku wystąpienia różnic projektowany układ należy dostosować do stanu istniejącego, zachowując zasady zawarte w projekcie;											
projekt:	Przebudowa drogi gminnej nr 114455D w Ciechanowicach od km 0+000 ÷ 0+150 i od km 0+180 ÷ 0+430 (powódź czerwiec 2013).										
inwestor:	Urząd Gminy Marciszów										
projektant:	projektant: Marek Maciejczak upr. nr 98/87/LW	podpis:	asystent projektanta: mgr inż. Jacek Maciejczak	podpis:							
temat rysunku:	Plan zagospodarowania terenu										
branża:	drogi	data:	marzec 2015	stadium:	PB	rewizja:	01	skala:	1:1000	nr rys.:	1