



# MAPA DO CELÓW PROJEKTOWYCH

Identyfikator zgłoszenia pracy geodezyjnej	GID.6640.256.2016
Nazwa miejscowości	Ciechanowice
Jednostka ewidencyjna	020704_2
Identyfikator nazwa	Kamienna Góra
Identyfikator nazwa	0020704_2.0001
Identyfikator nazwa	Ciechanowice
Numer działki	693/2
Skala mapy	1:500
Sporządzono na podstawie sekcji	462.311.094
Nazwa układu współrzędnych	1965 s 4
Oznaczenie granic obszaru, który był przedmiotem aktualizacji	Kronstadt 86
Informacje o służbnościach gruntowych mających wpływ na zagospodarowanie gruntów, zlokalizowanych w granicach projektowanej inwestycji	Brak
Informacje o namieszczonych projektach ZUD	Brak
Informacje dodatkowe	Nie wyklucza się istnienia w terenie innych nie wykazanych na niniejszej mapie urządzeń podziemnych, które nie były zorientaryzowane lub o których brak jest informacji w instytucjach branżowych.
Data opracowania mapy	28.07.2016 r.

Wykonawca:  
**GEOMAG Magdalena Nowak**  
 Lutomia Góra 154A  
 58-113 Lutomia  
 tel: +48 692 267 753  
 NIP: 884-125-03-43  
 geomag@geomag.net.pl  
 www.geomag.net.pl

Opracował geodeta: **GEOMAG Magdalena Nowak**  
 58-113 Lutomia Góra 154 A  
 tel. 0692 267 753  
 NIP 884-125-03-43 Regon 891048891

**mgr inż. Tomasz Nowak**  
 GEODETA UPRAWNIONY  
 do wykonywania samodzielnych funkcji  
 w dziedzinie geodezji i kartografii  
 świadczony przez Głównego Geodetę Kraju  
 tel. 692-267-753

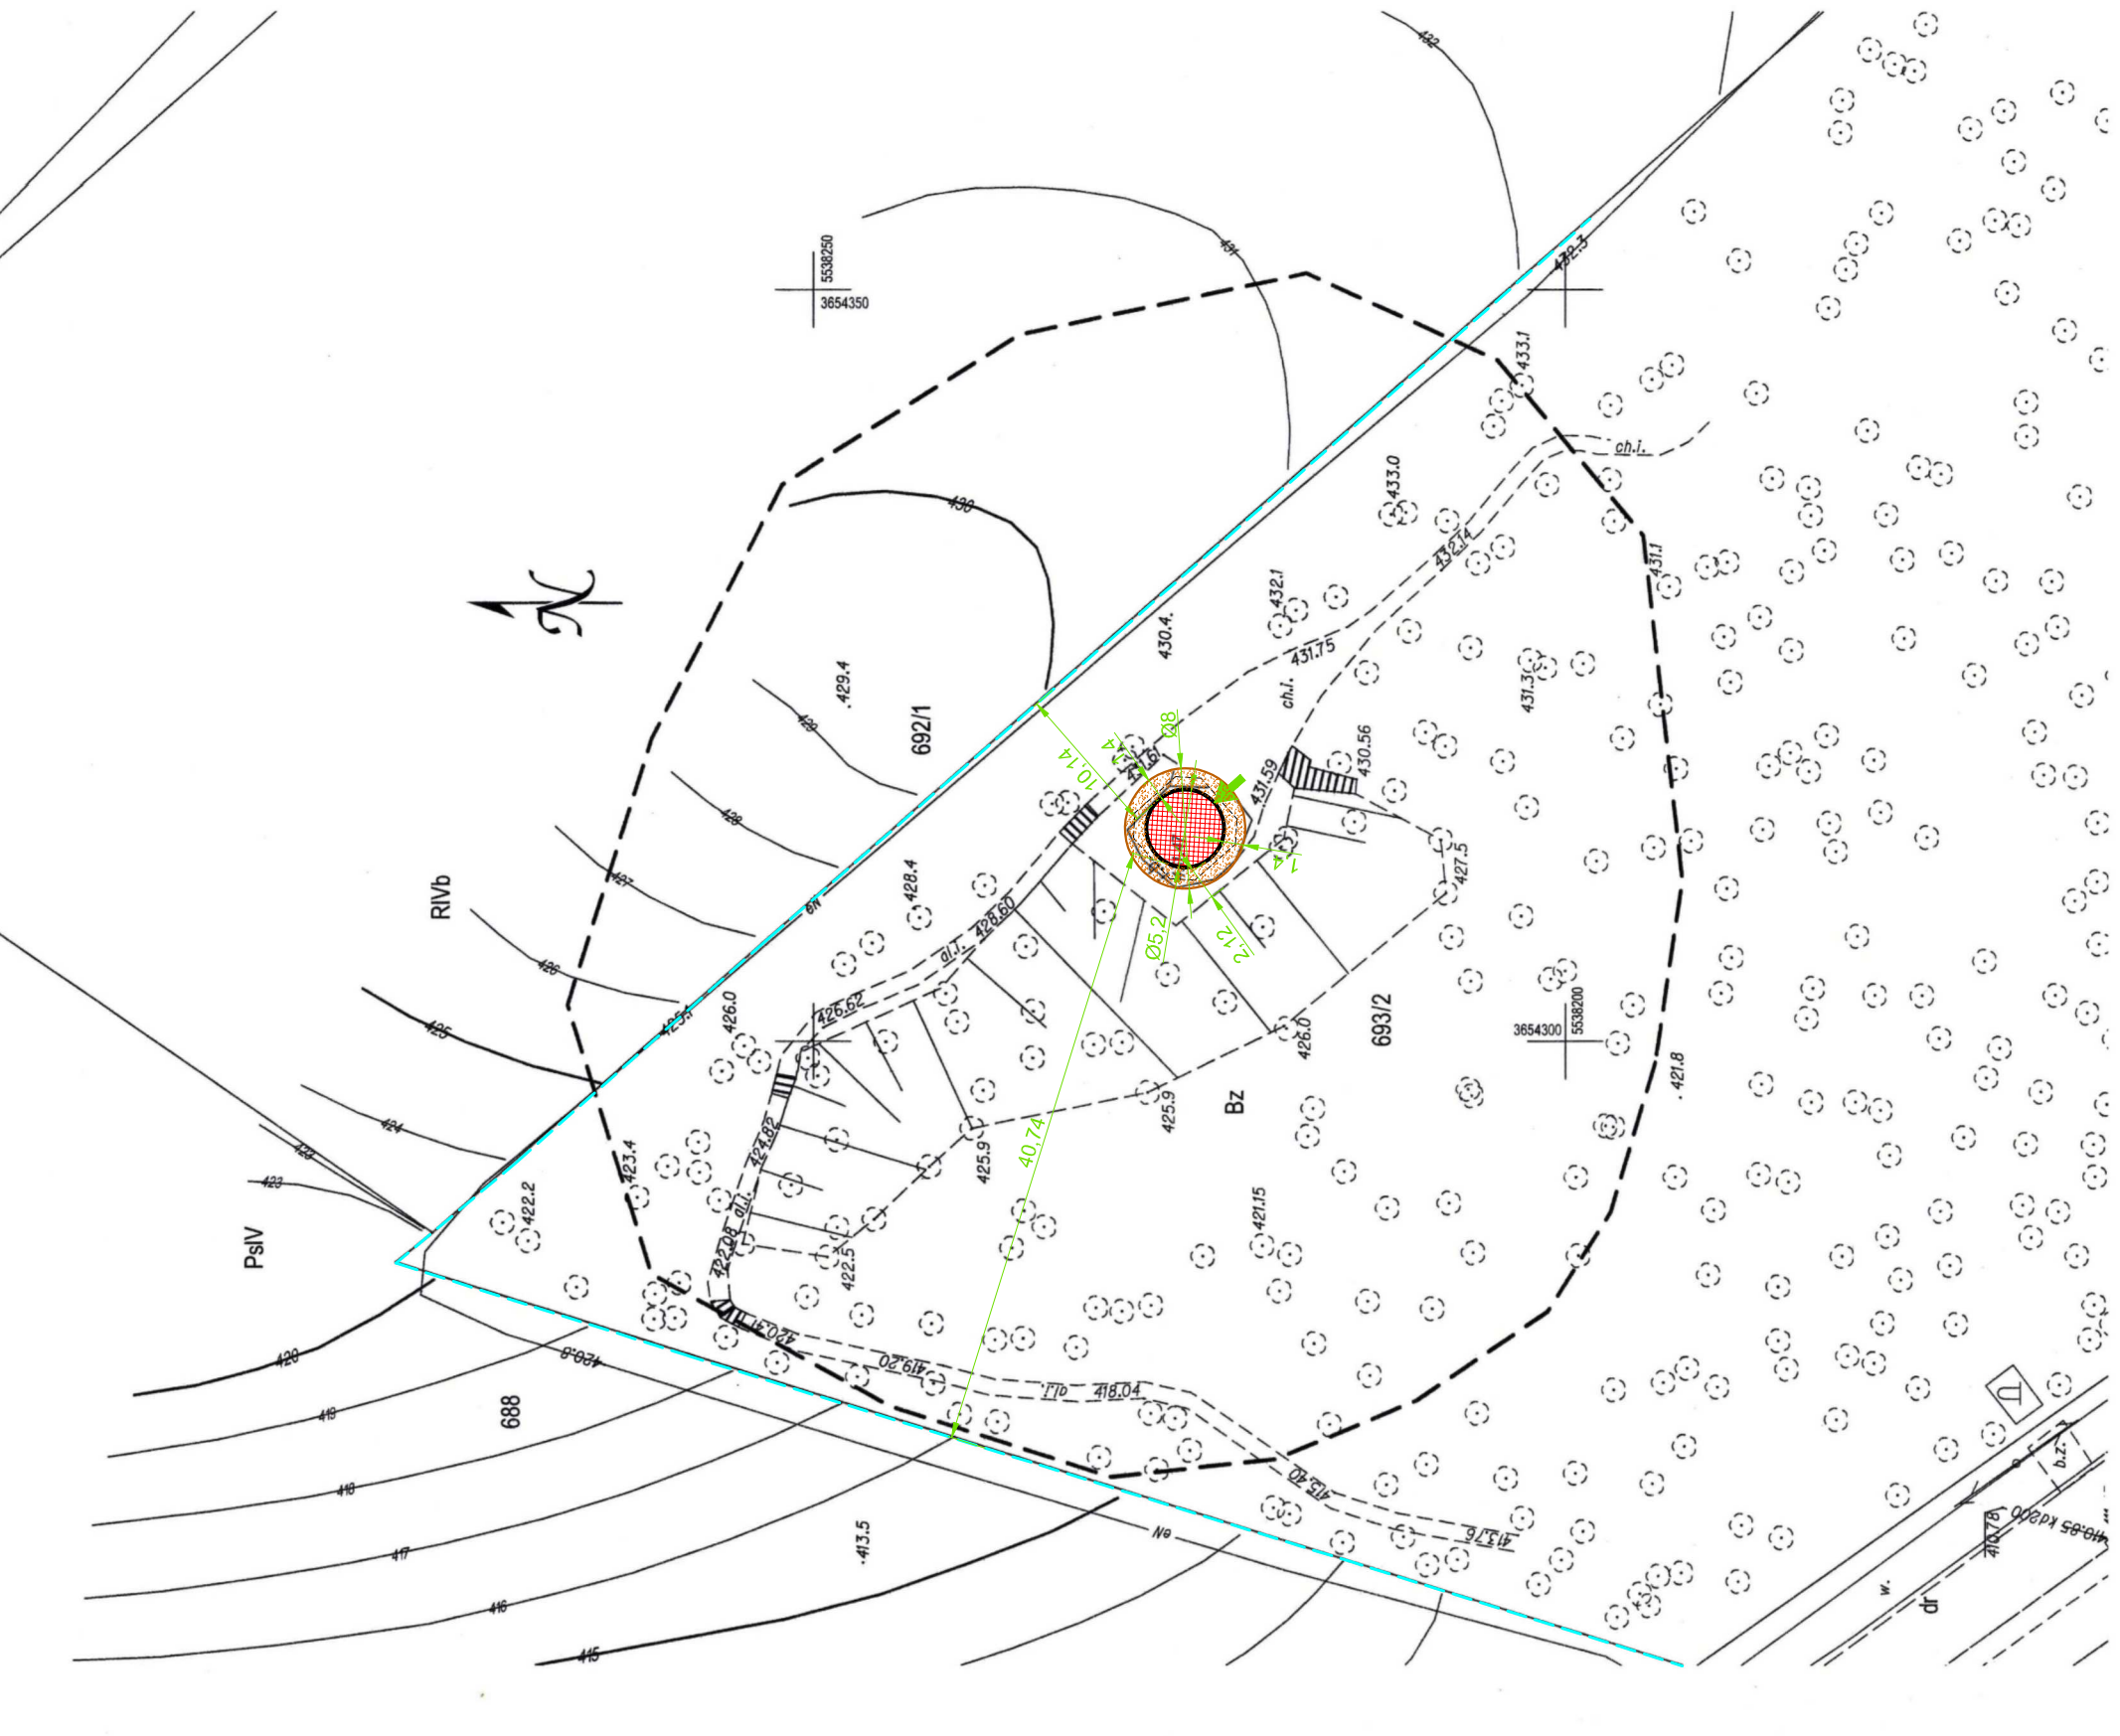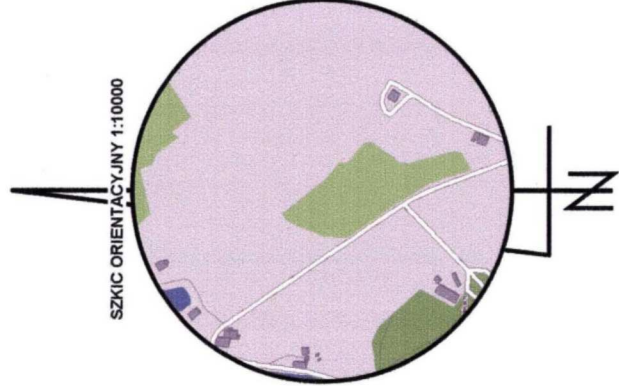

- LEGENDA**
- Projektowana wieża widokowa
  - Opaska z płyt z płaskowca
  - Granice działki
  - Krawędź opaski z płaskowca

+/- 0,00 = 431,47 m.n.p.m

Stadium	PROJEKT WYKONAWCZY
Nazwa inwestycji	BUDOWA WIEŻY WIDOKOWEJ NA WZGORZU PARKOWYM W CIECHANOWICACH
Jednostka projektowa	Firma projektowo - inwestycyjna „JW. PROJEKT-KONTROL” Jarosław Wawrzaszek ul. Różana 2/7, 58-310 Szczawno-Zdrój NIP 8862999950, REGON 022401609
Inwestor	GMINA MARCISZÓW , UL. SZKOLNA 6 , 58-410 MARCISZÓW
Adres inwestycji	Ciechanowice , gmina Kamienna Góra, dz. nr 693/2 obręb Ciechanowice
Branża	KONSTRUKCYJNO-BUDOWLANA
Projektant	mgr inż. Jarosław Wawrzaszek upr. nr 79/ DOS/10
Sprawdzający	mgr inż. Włodzimeirz Wilk upr. nr 557 01/ DUV
Nazwa rysunku	PROJEKT ZAGOSPODAROWANIA TERENU
	RYS. nr 1Z
	SKALA 1:500
	Data: 10.2016