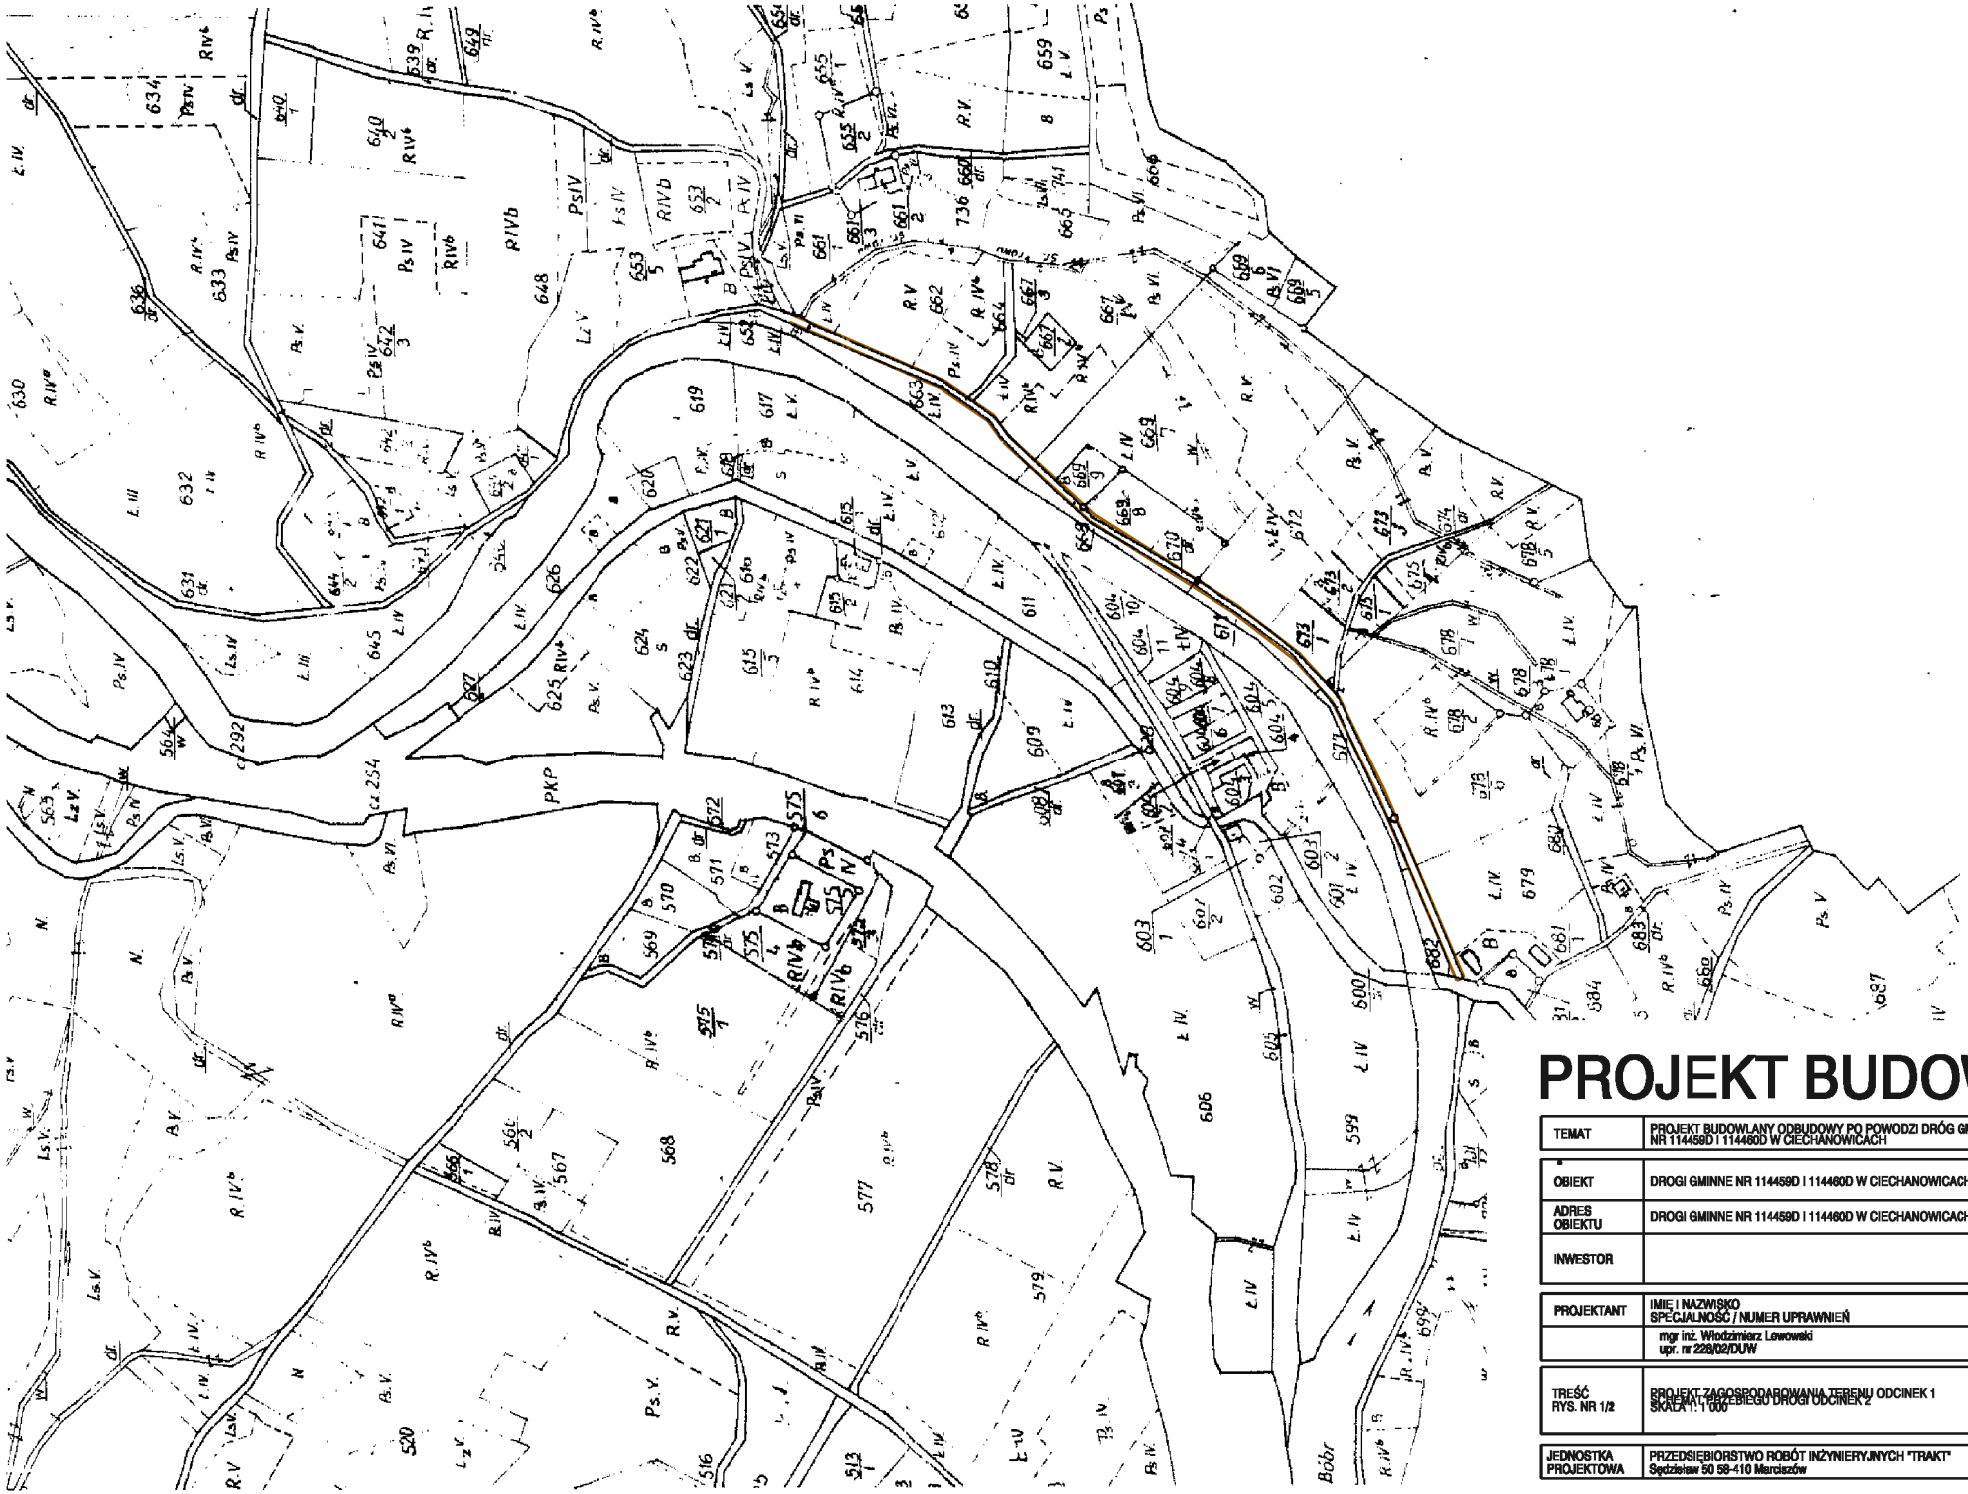

PROJEKT BUDOWLANY

TEMAT	PROJEKT BUDOWLANY ODBUDOWY PO POWODZI DRÓG GMINNYCH NR 114459D I 114460D W CIECHANOWICACH
OBIEKT	DROGI GMINNE NR 114459D I 114460D W CIECHANOWICACH
ADRES OBIEKTU	DROGI GMINNE NR 114459D I 114460D W CIECHANOWICACH
INWESTOR	

PROJEKTANT	IMIĘ I NAZWISKO SPECJALNOŚĆ / NUMER UPRAWNIEŃ	DATA	PODPIS
	mgr inż. Włodzimierz Lewowski upr. nr 228/02/DUW	III.2008	

TREŚĆ RYS. NR 1/2	PROJEKT ZAGOSPODAROWANIA TERENU ODCINEK 1 SCHEMAT PRZEBIEGU DROGI ODCINEK 2 SKALA 1 : 1 000
JEDNOSTKA PROJEKTOWA	PRZEDSIĘBIORSTWO ROBÓT INŻYNIERYJNYCH "TRAKT" Sędziejów 50 58-410 Marciszów