



## ODCINEK 1

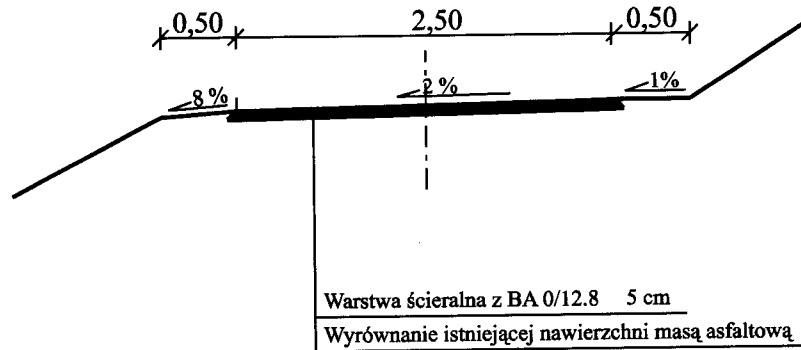

## ODCINEK 2

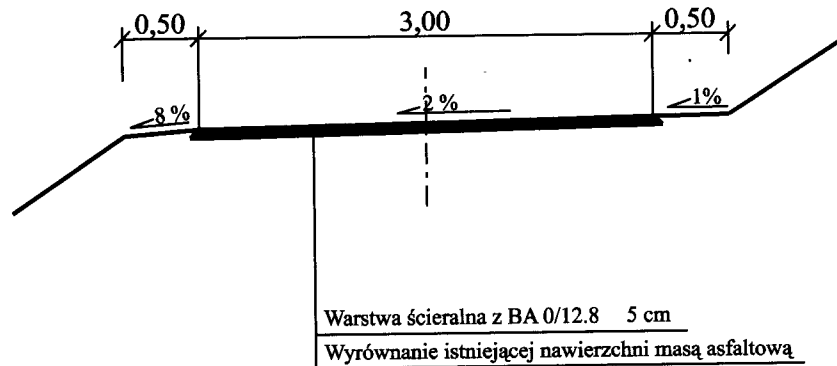

# PROJEKT BUDOWLANY

TEMAT	PROJEKT BUDOWLANY PRZEBUDOWY DRÓG GMINNYCH NR 114459D ORAZ 114460D W CIECHANOWICACH		
OBIEKT	DROGI GMINNE NR 114459D ORAZ 114460D W CIECHANOWICACH		
ADRES OBIEKTU	DROGI GMINNE NR 114459D ORAZ 114460D W CIECHANOWICACH		
INWESTOR	GMINA MARCISZÓW UL. SZKOLNA 6 58-410 MARCISZÓW		
PROJEKTANT:	Imię nazwisko, nr uprawnień	DATA	PODPIS
	mgr inż Włodzimierz Lewowski 228/02/DUW	III 2008	
TREŚĆ	PRZEKRÓJ KONSTRUKCYJNY	SKALA 1:50	Rys. nr 2
JEDNOSTKA PROJEKTOWA	Przedsiębiorstwo Robót Inżynierskich "TRAKT" Sędziszów 50 58-410 Marciszów		