

województwo: dolnośląskie  
powiat: kamiennogórski  
gmina: Marciszów  
obręb: Marciszów  
działka: 305/7 cz.

### Mapa do celów projektowych

#### Mapa zasadnicza

matryca lewostronna

skala 1:500

sporządzono na podstawie 462.312.164;-212

Aktualizację mapy w oznaczonym zakresie  
wykonało Biuro Usług Geodezyjnych s.c.  
w Kamiennej Górze, dn. 08-10-08 r.  
Kierownik Roboty  
Jan Gluchowski


GEODEZYJNY  
Jan Gluchowski  
Upr. Zawodowe MGPIB  
0831

Zakres opracowania


#### Biuro Usług Geodezyjnych

Jan Cabala, Jan Gluchowski,  
Zbigniew Królak, Edward Szwandrak  
ul. Papieża Jana Pawła II 11a  
Tel. 744 76 70, tel./fax 744 76 71  
58-400 Kamienna Góra  
REGON 230022118 NIP 614-010-16-32

STAROSTA KAMIENNOGÓRSKI  
WYDZIAŁ GEODEZJI  
OSRODEK DOKUMENTACJI GEODEZYJNO-KARTOGRAFICZNEJ  
w Kamiennej Górze  
W obszarze oznaczonym linią...  
potwierdzona w terenie aktualność treści mapy zasadniczej  
Dokumenty potwierdzające aktualność mapy przyjęto  
do zasobu powiatowego w dniu 08. X. 2008  
i zarejestrowano pod nr 410-BI/2008  
Niniejsza mapa może służyć do celów projektowych. Przyjęta  
wzrostem i dobrotą budowlana wyrażająca powierzenia na budowę  
podlegają wyłączeniu i inwestycjom. Projektant może  
podjąć w szczególności wyłączenia i inwestycje. Projektant  
Kam.Góra 08.10.2008

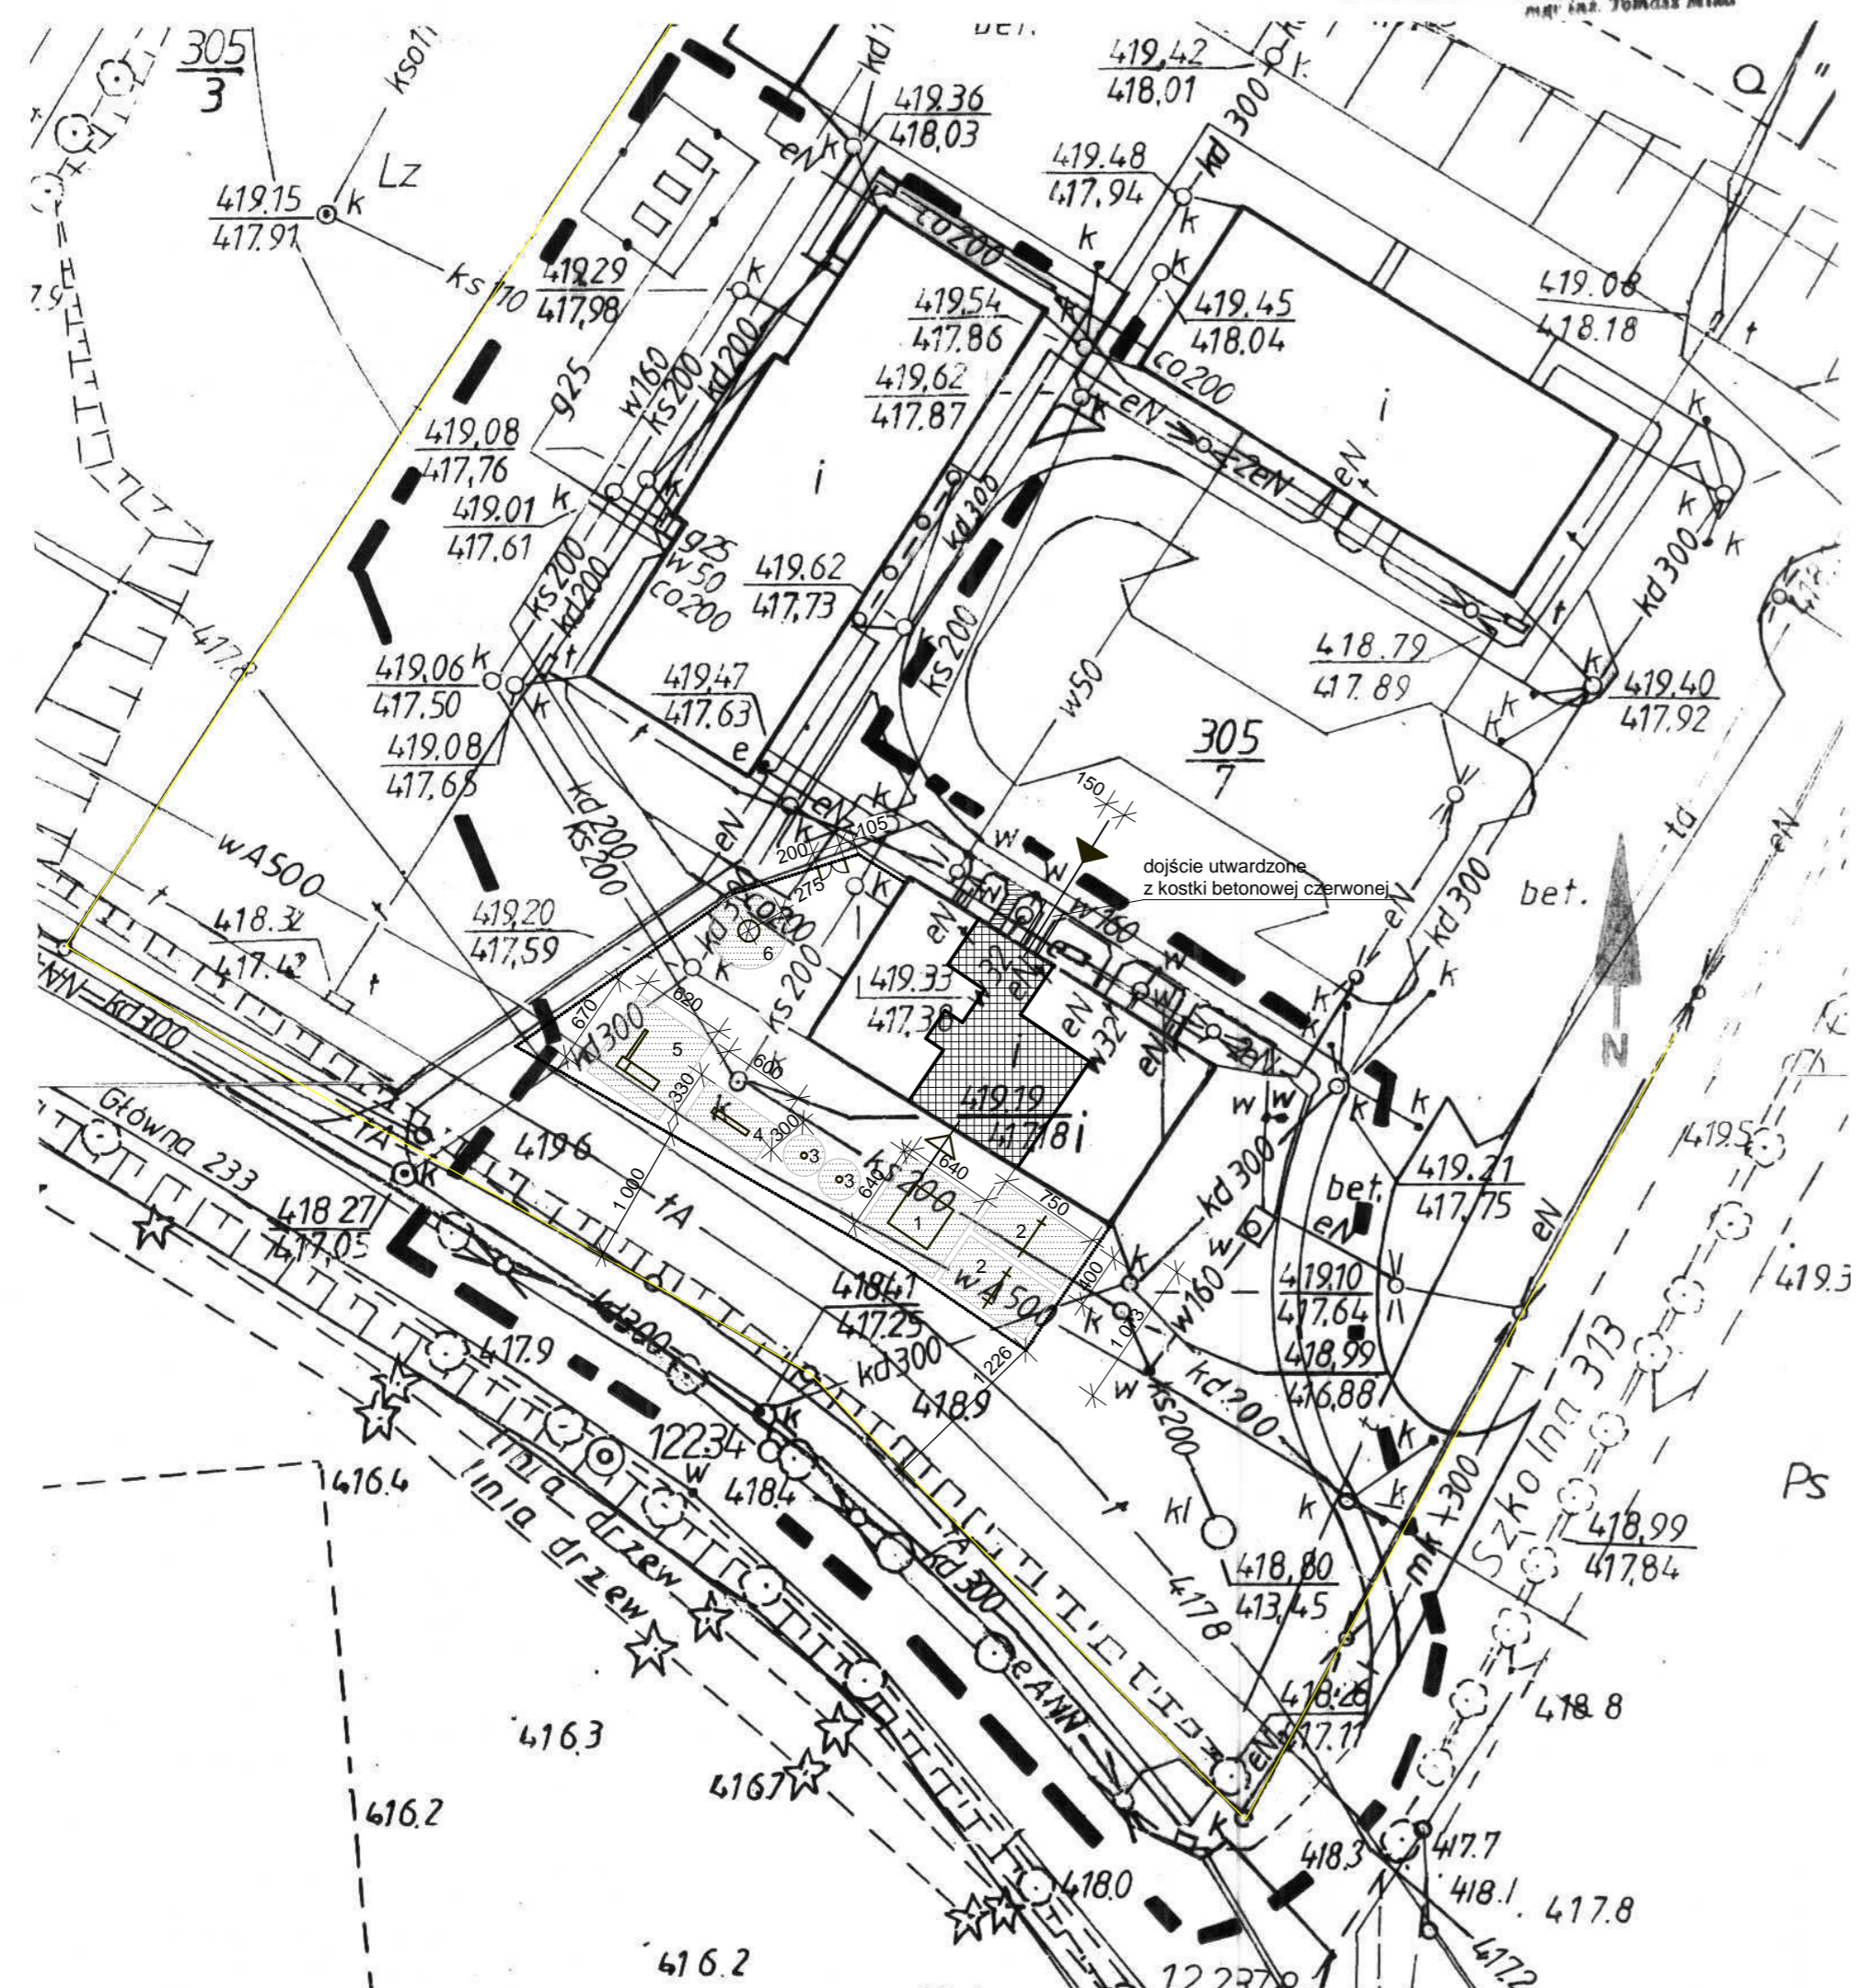

### LEGENDA

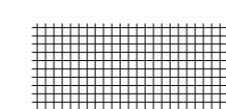

FRAGMENT BUDYNKU OBJĘTY INWESTYCJĄ (PARTER)



WEJŚCIE GŁÓWNE (istniejące)



WEJŚCIE OD PLACU ZABAW

1

PIASKOWNICA

2

HUŚTAWKA

3

SPRĘŻYNOWIEC

4

HUŚTAWKA WAGOWA

5

ZESTAW ZABAWOWY ZE ZJEŹDZALNIĄ

6

KARUZELA



OGRODZENIE PLACU ZABAW



STREFY BEZPIECZEŃSTWA



FURTKA WEJŚCIOWA



GRANICA DZIAŁKI

PROJEKT BUDOWLANY			
Przedmiot inwestycji	Zmiana sposobu użytkowania poddasza budynku administracyjno-usługowego na przedszkole		
Inwestor	Gmina Marciszów, ul. Szkolna 6, 58-410 Marciszów		
Adres inwestycji	dz. nr 305/7 ul. Szkolna, Marciszów		
Branża	PROJEKT ZAGOSPODAROWANIA	Podpis	<b>RYS. nr</b>
Projektant	Dane projektanta i uprawnień ul. Słowackiego 9 Kamienna Góra	mgr inż. arch. ANNA MICHAŁOWICZ ul. 25.04.000000 w specjalności architektonicznej bez ograniczeń	<b>1Z</b>
			SKALA 1:500
Nazwa rysunku	<b>ZAGOSPODAROWANIE TERENU</b>	DATA Styczeń 2009	