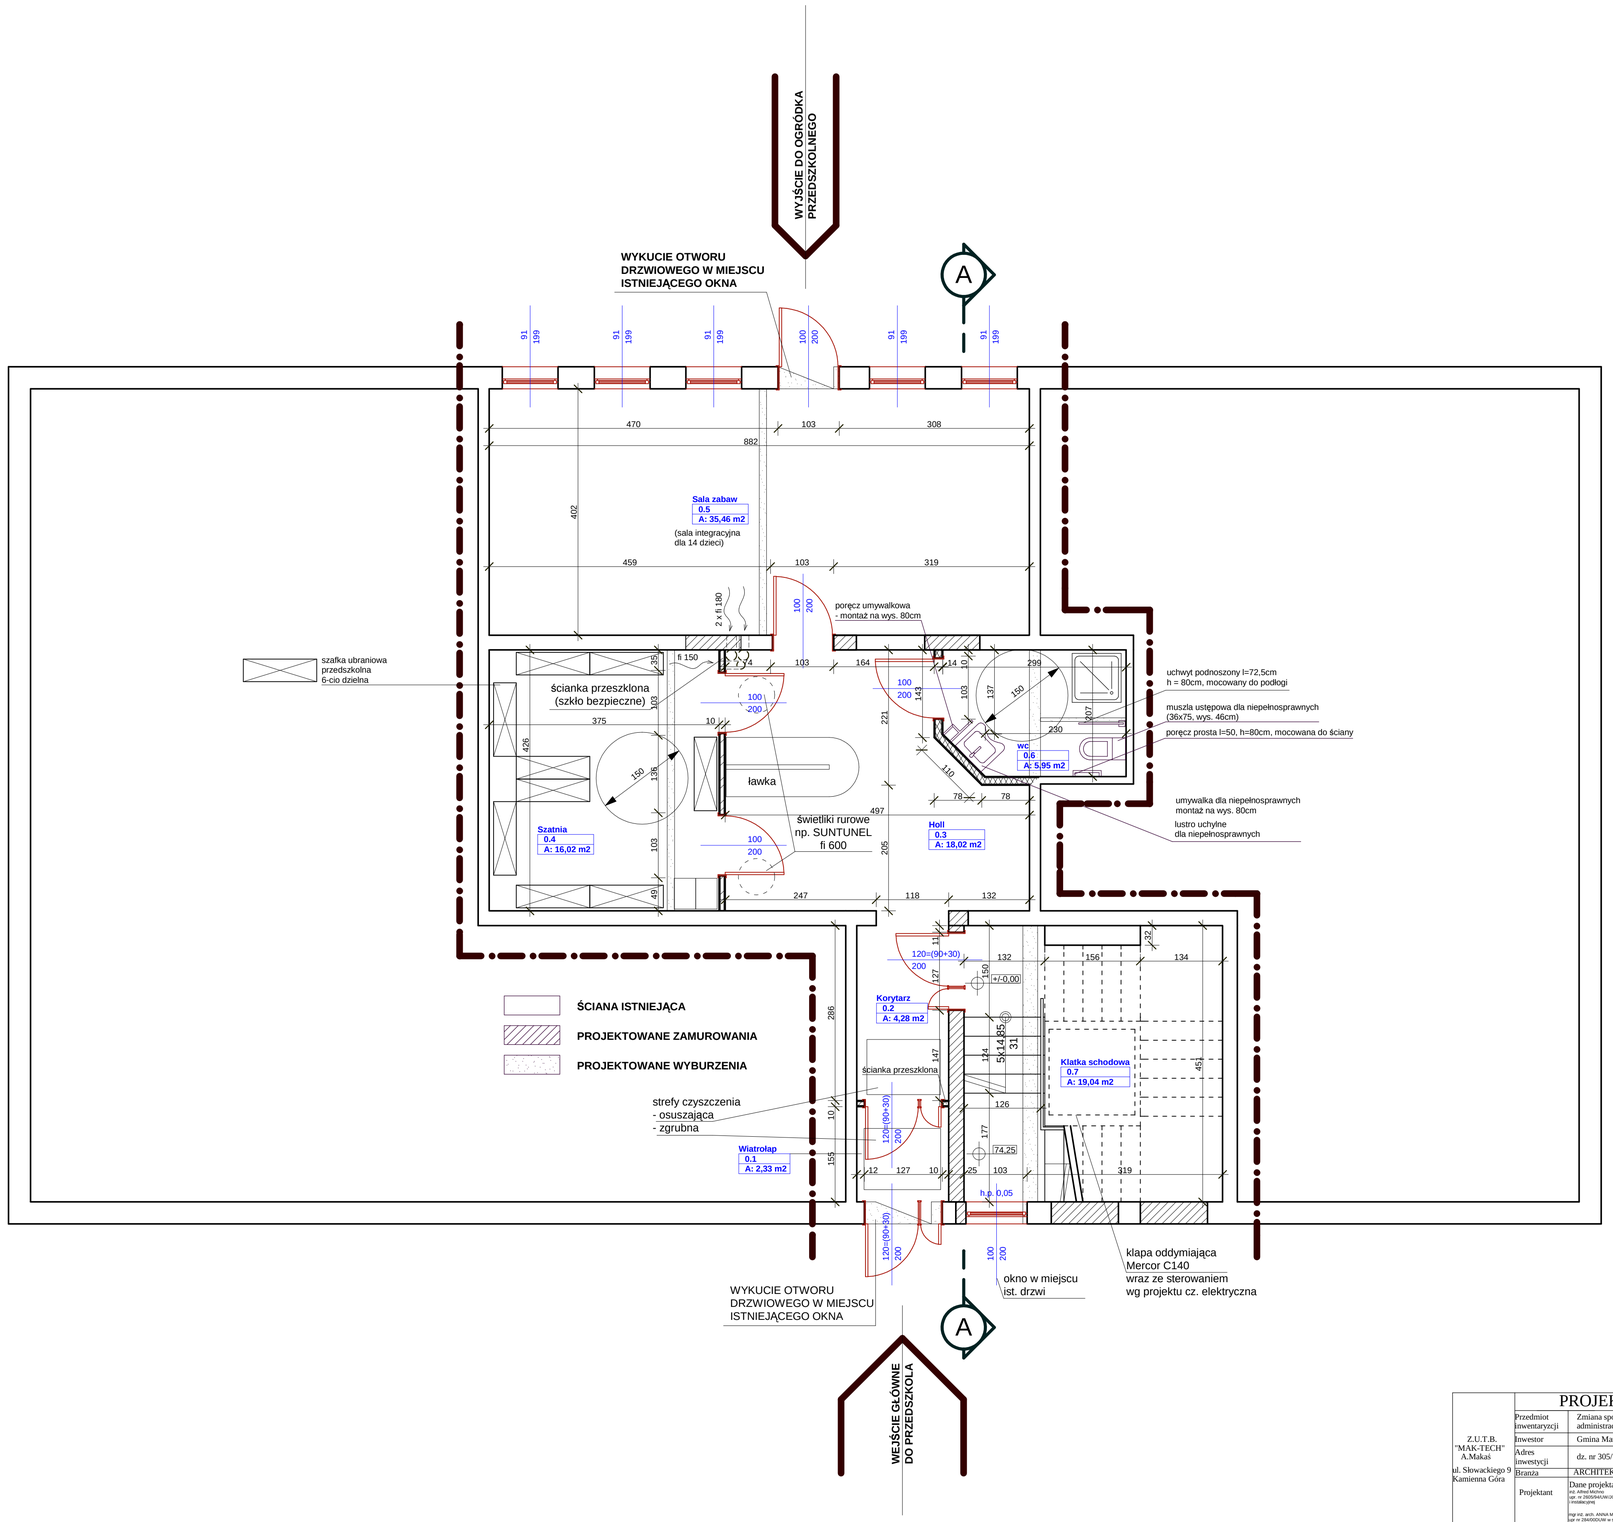

Z.U.T.B. "MAK-TECH" A.Makaś
ul. Słowackiego 9
Kamienna Góra

PROJEKT BUDOWLANY

Przedmiot inwentaryzcji	Zmiana sposobu użytkowania poddasza budynku administracyjno-usługowego na przedszkole
Inwestor	Gmina Marciszów, ul Szkolna 6, 58-410 Marciszów
Adres inwestycji	dz. nr 305/7 ul. Szkolna, Marciszów
Branża	ARCHITEKTURA
Projektant	Dane projektanta i uprawnienia mgr inż. Artur Michno upr. nr 2605/94/UW/OG w specjalności konstrukcyjno - architektonicznej - montażowej mgr inż. arch. ANNA MICHNO upr nr 264/00/UW w specjalności architektonicznej bez ograniczeń
Podpis	
Nazwa rysunku	**RZUT PARTERU**

RYS. nr 1A

SKALA 1:50

DATA Styczeń 2009

PRAWA AUTORSKIE ZASTRZEŻONE; projekt wykonano w programie ArchiCAD, nr licencji 8-5630330/14342