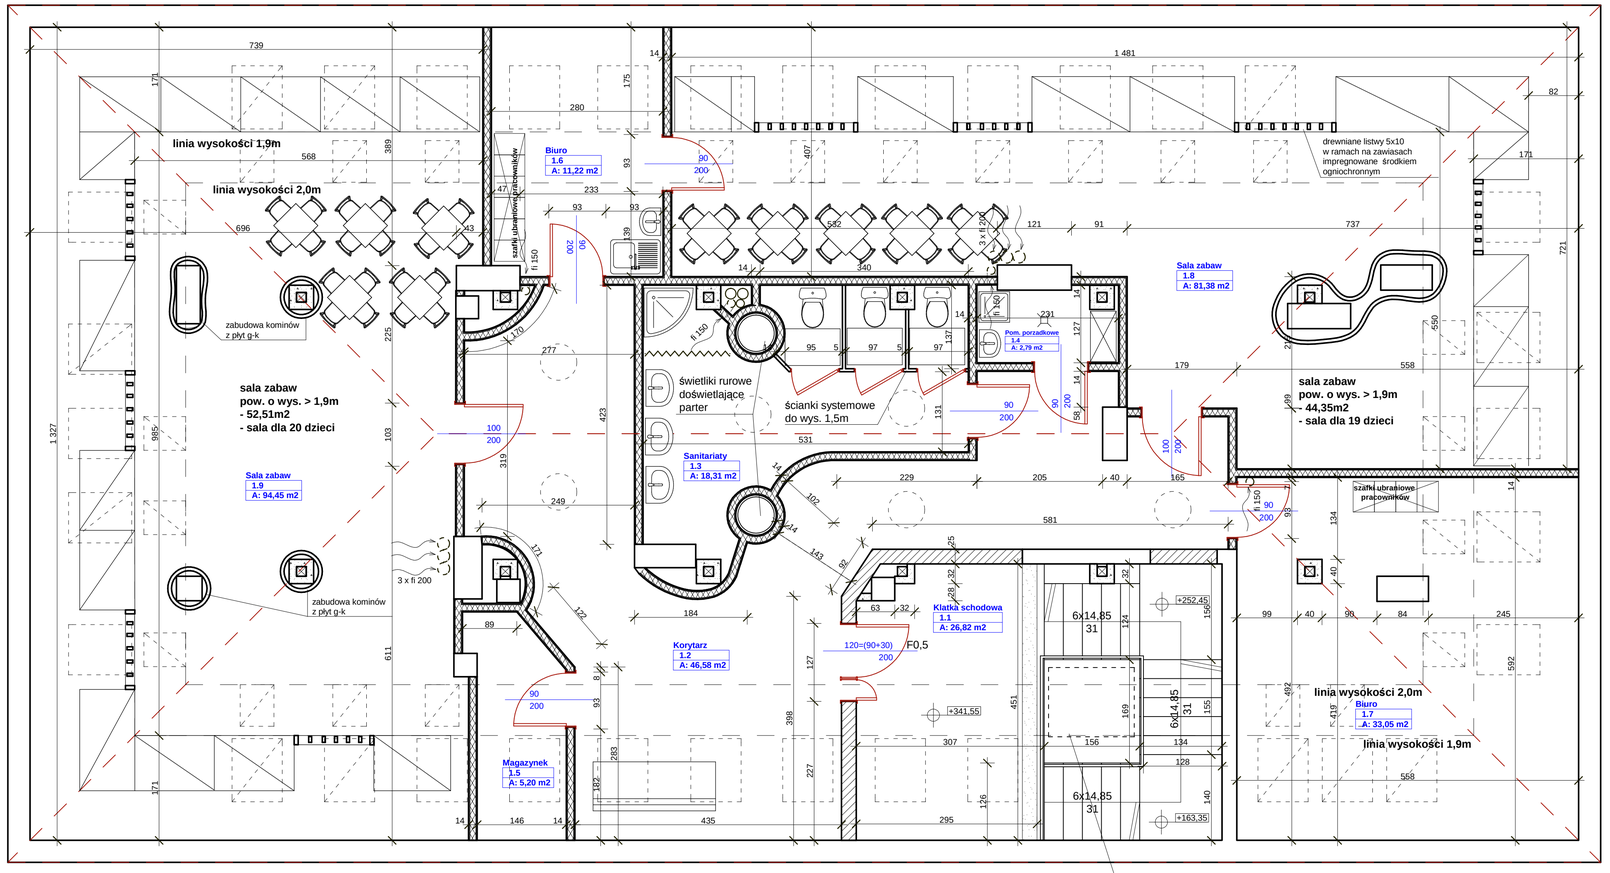

okno istniejące

okno projektowane 78x140
oraz 55x78

szafka na zabawki,
prace, pomoce wychowawcze
ograniczająca dostęp
do tej części pomieszczenia
o wys. < 1,9m

świetlik rurowy fi 600

ściana działowa EI30

zabudowa ażurowa
uniemożliwiająca dostęp
osób do części pom. o
wys. < 1,90 impregnowana
środkiem ogniochronnym
stosowanym wewnwtrz
pomieszczeń

Z.U.T.B. "MAK-TECH" A.Makaś al. Słowackiego 9 Kamienna Góra	PROJEKT BUDOWLANY		
	Przedmiot inwentaryzcji	Zmiana sposobu uzytkowania poddasza budynku administracyjno-usługowego na przedszkole	
	Inwestor	Gmina Marciszów, ul Szkolna 6, 58-410 Marciszów	
	Adres inwestycji	dz. nr 305/7 ul. Szkolna, Marciszów	
	Branża	ARCHITEKTURA	Podpis
	Projektant	Dane projektanta i uprawnienia mgr inż. arch. ANNA MICHNO upr. nr 296/90/DUWUG w specjalności konstrukcyjno - architektonicznej i inżynieryjnej mgr inż. arch. ANNA MICHNO upr nr 284/00/DUW w specjalności architektonicznej bez ograniczeń	
	Nazwa rysunku	RZUT PODDASZA	

RYS. nr 2A

SKALA 1:50

DATA Styczeń 2009

PRAWA AUTORSKIE ZASTRZEŻONE; projekt wykonano w programie ArchiCAD, nr licencji 8-5530330/14342