


- A:  
posadzka istniejąca  
- płytki lub panele podłogowe 2cm  
- szlichta 4cm  
- folia izolacyjna zgrzewana  
- styropian 8cm  
- chudy beton 10cm  
- piasek ubijany 15-40cm

- B:  
strop międzykondygnacyjny  
- płytki podłogowe 2cm  
- szlichta 5cm  
- styropian - 10cm  
- płyty kanałowe stropowe 24cm

- C:  
sufit poddasza  
- wełna mineralna granulowana - 25cm  
- paroizolacja  
- sufit podwieszany z płyt g-k F0,5 - 4,2cm

- D:  
dach  
- blachodachówka na łatach  
- wiatroizolacja  
- wełna mineralna płyty Rockmin - 25cm  
- paroizolacja  
- sufit podwieszany z płyt g-k F0,5 - 4,2cm

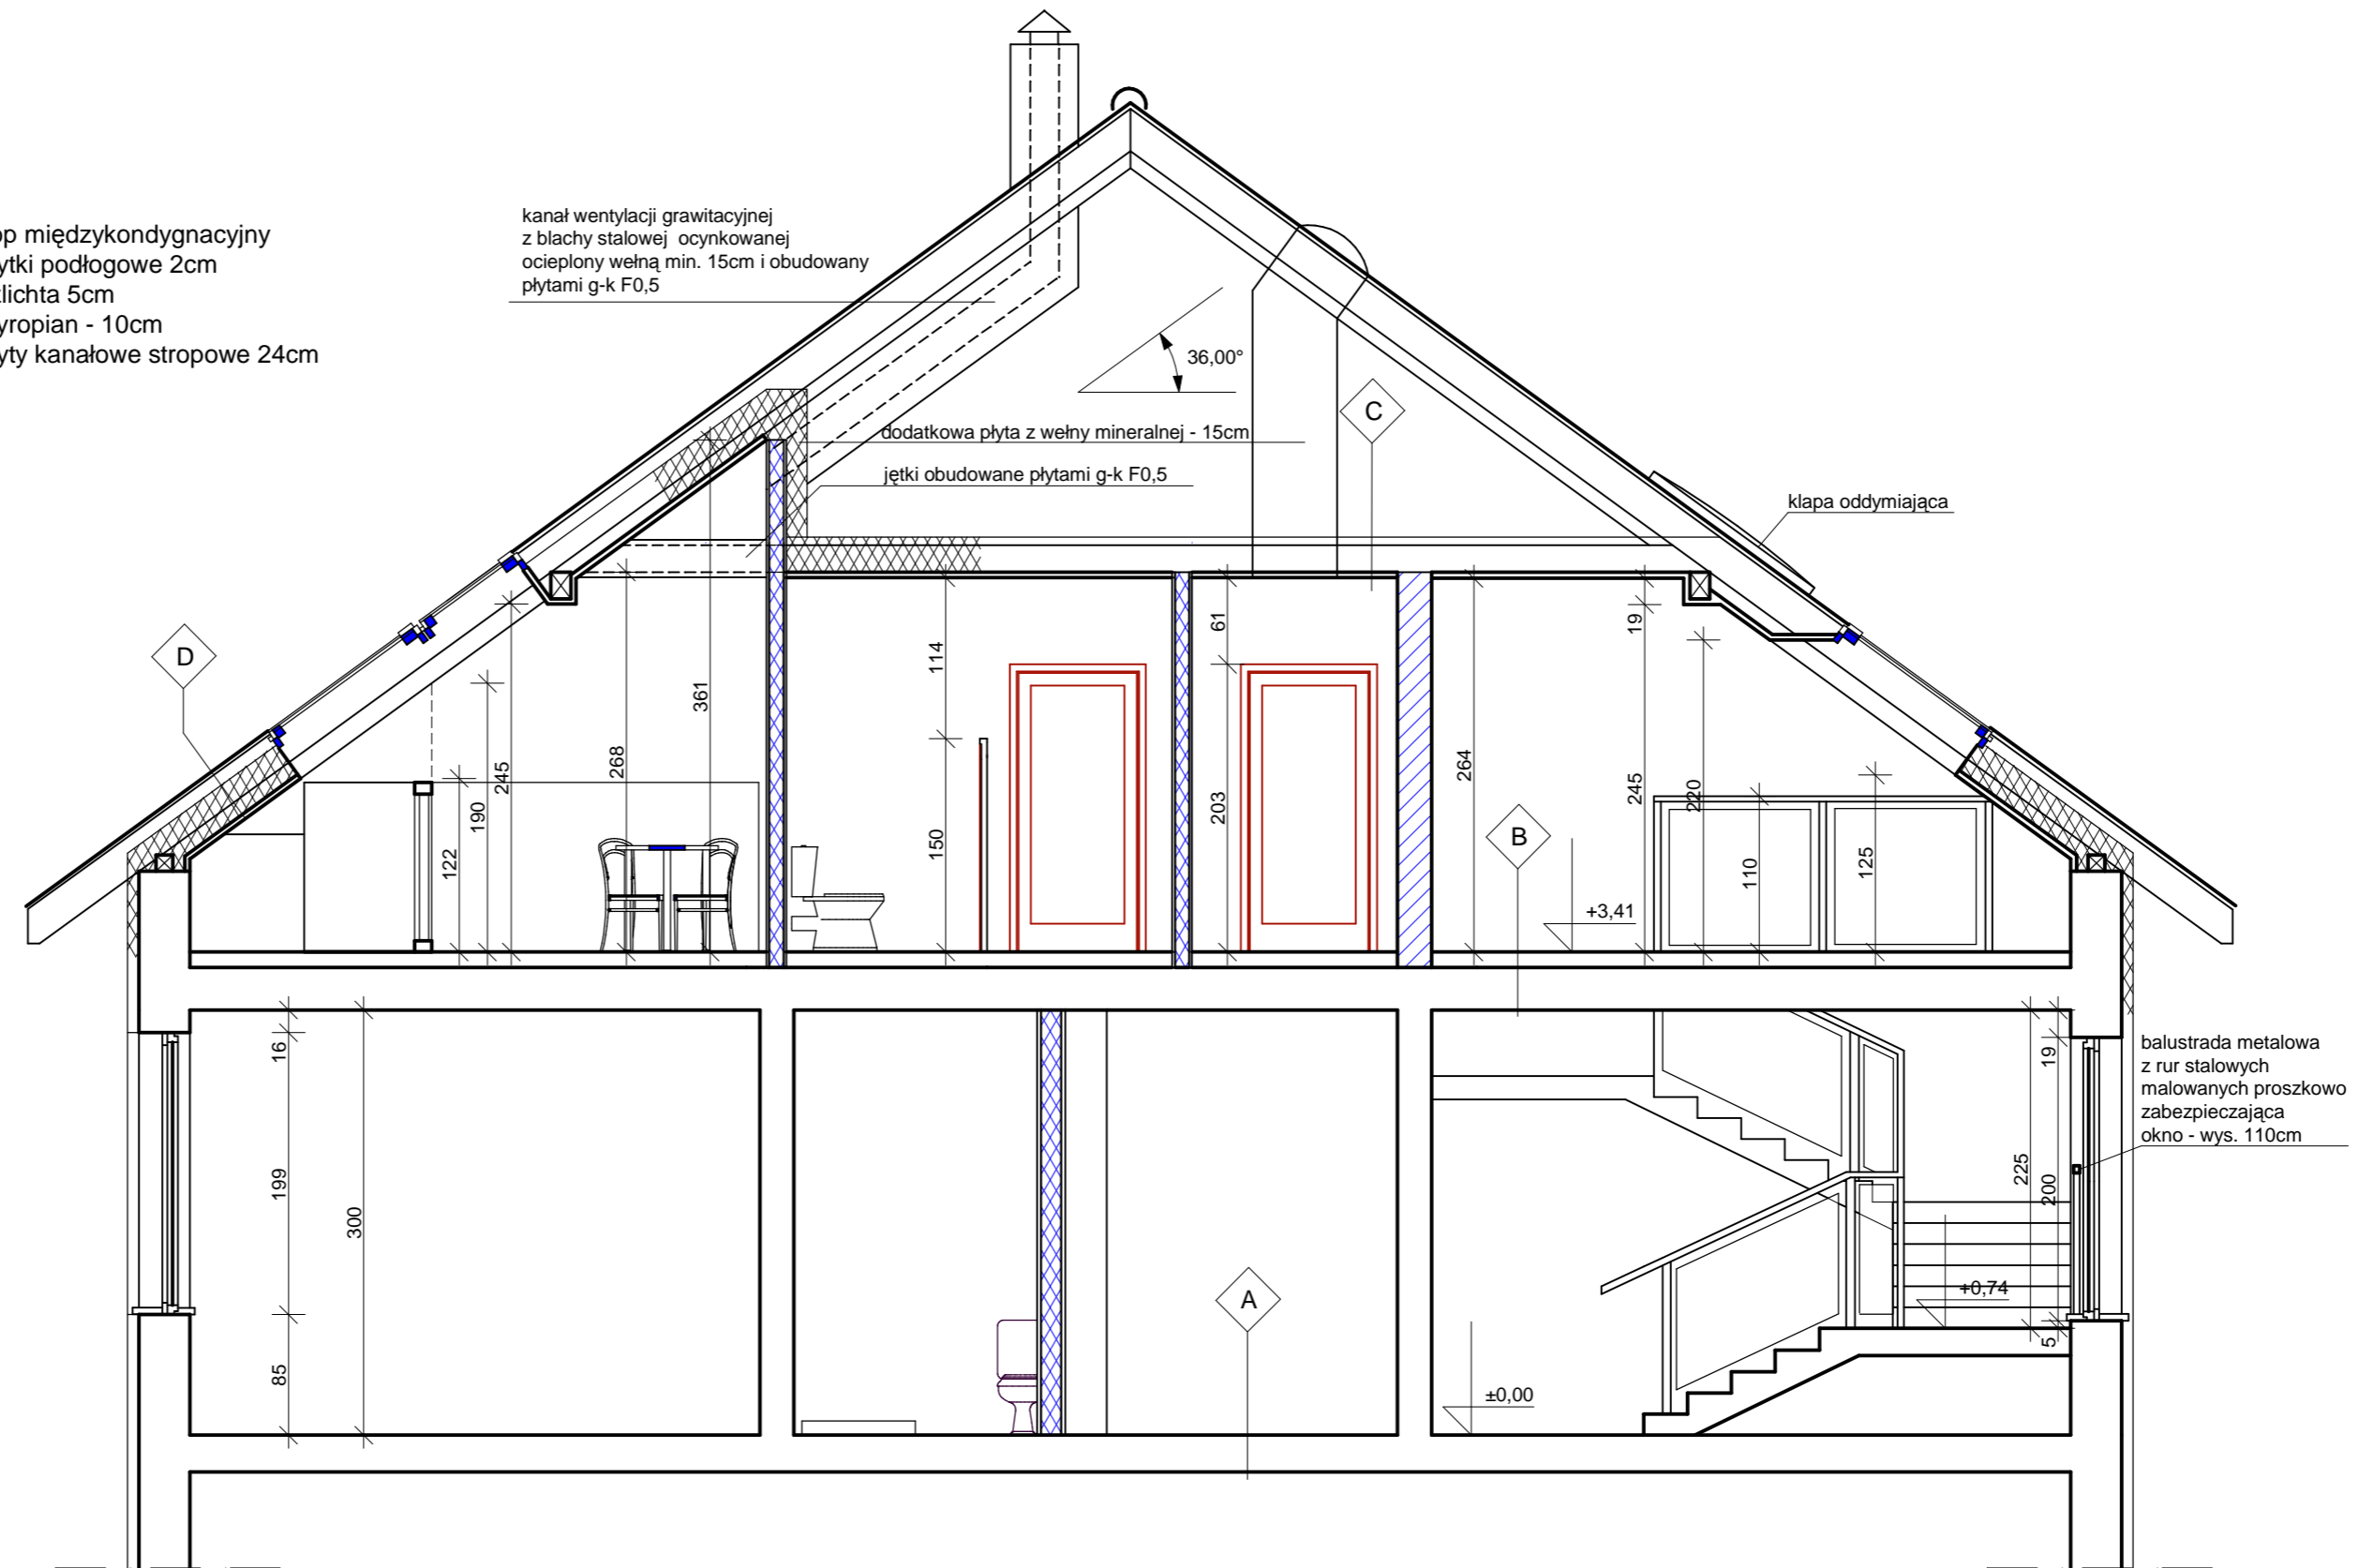

PROJEKT BUDOWLANY			
Przedmiot inwentaryzacji	Zmiana sposobu użytkowania poddasza budynku administracyjno-usługowego na przedszkole		
Inwestor	Gmina Marciszów, ul. Szkolna 6, 58-410 Marciszów		
Adres inwestycji	dz. nr 305/7 ul. Szkolna, Marciszów		
Branża	ARCHITEKTURA	Podpis	<b>RYS. nr 3A</b>
Projektant	Dane projektanta i uprawnień mgr inż. ANNA MICHNIO upr. nr 265594/LW/JG w specjalności konstrukcyjno-architektonicznej i inżynierskiej upr. nr 28400DUW w specjalności architektonicznej bez ograniczeń		
Nazwa rysunku	<b>PRZEKRÓJ</b>	SKALA	1:50
		DATA	Styczeń 2009

PRAWA AUTORSKIE ZASTRZEŻONE: projekt wykonano w programie ArchiCAD, nr licencji 8-65303014342