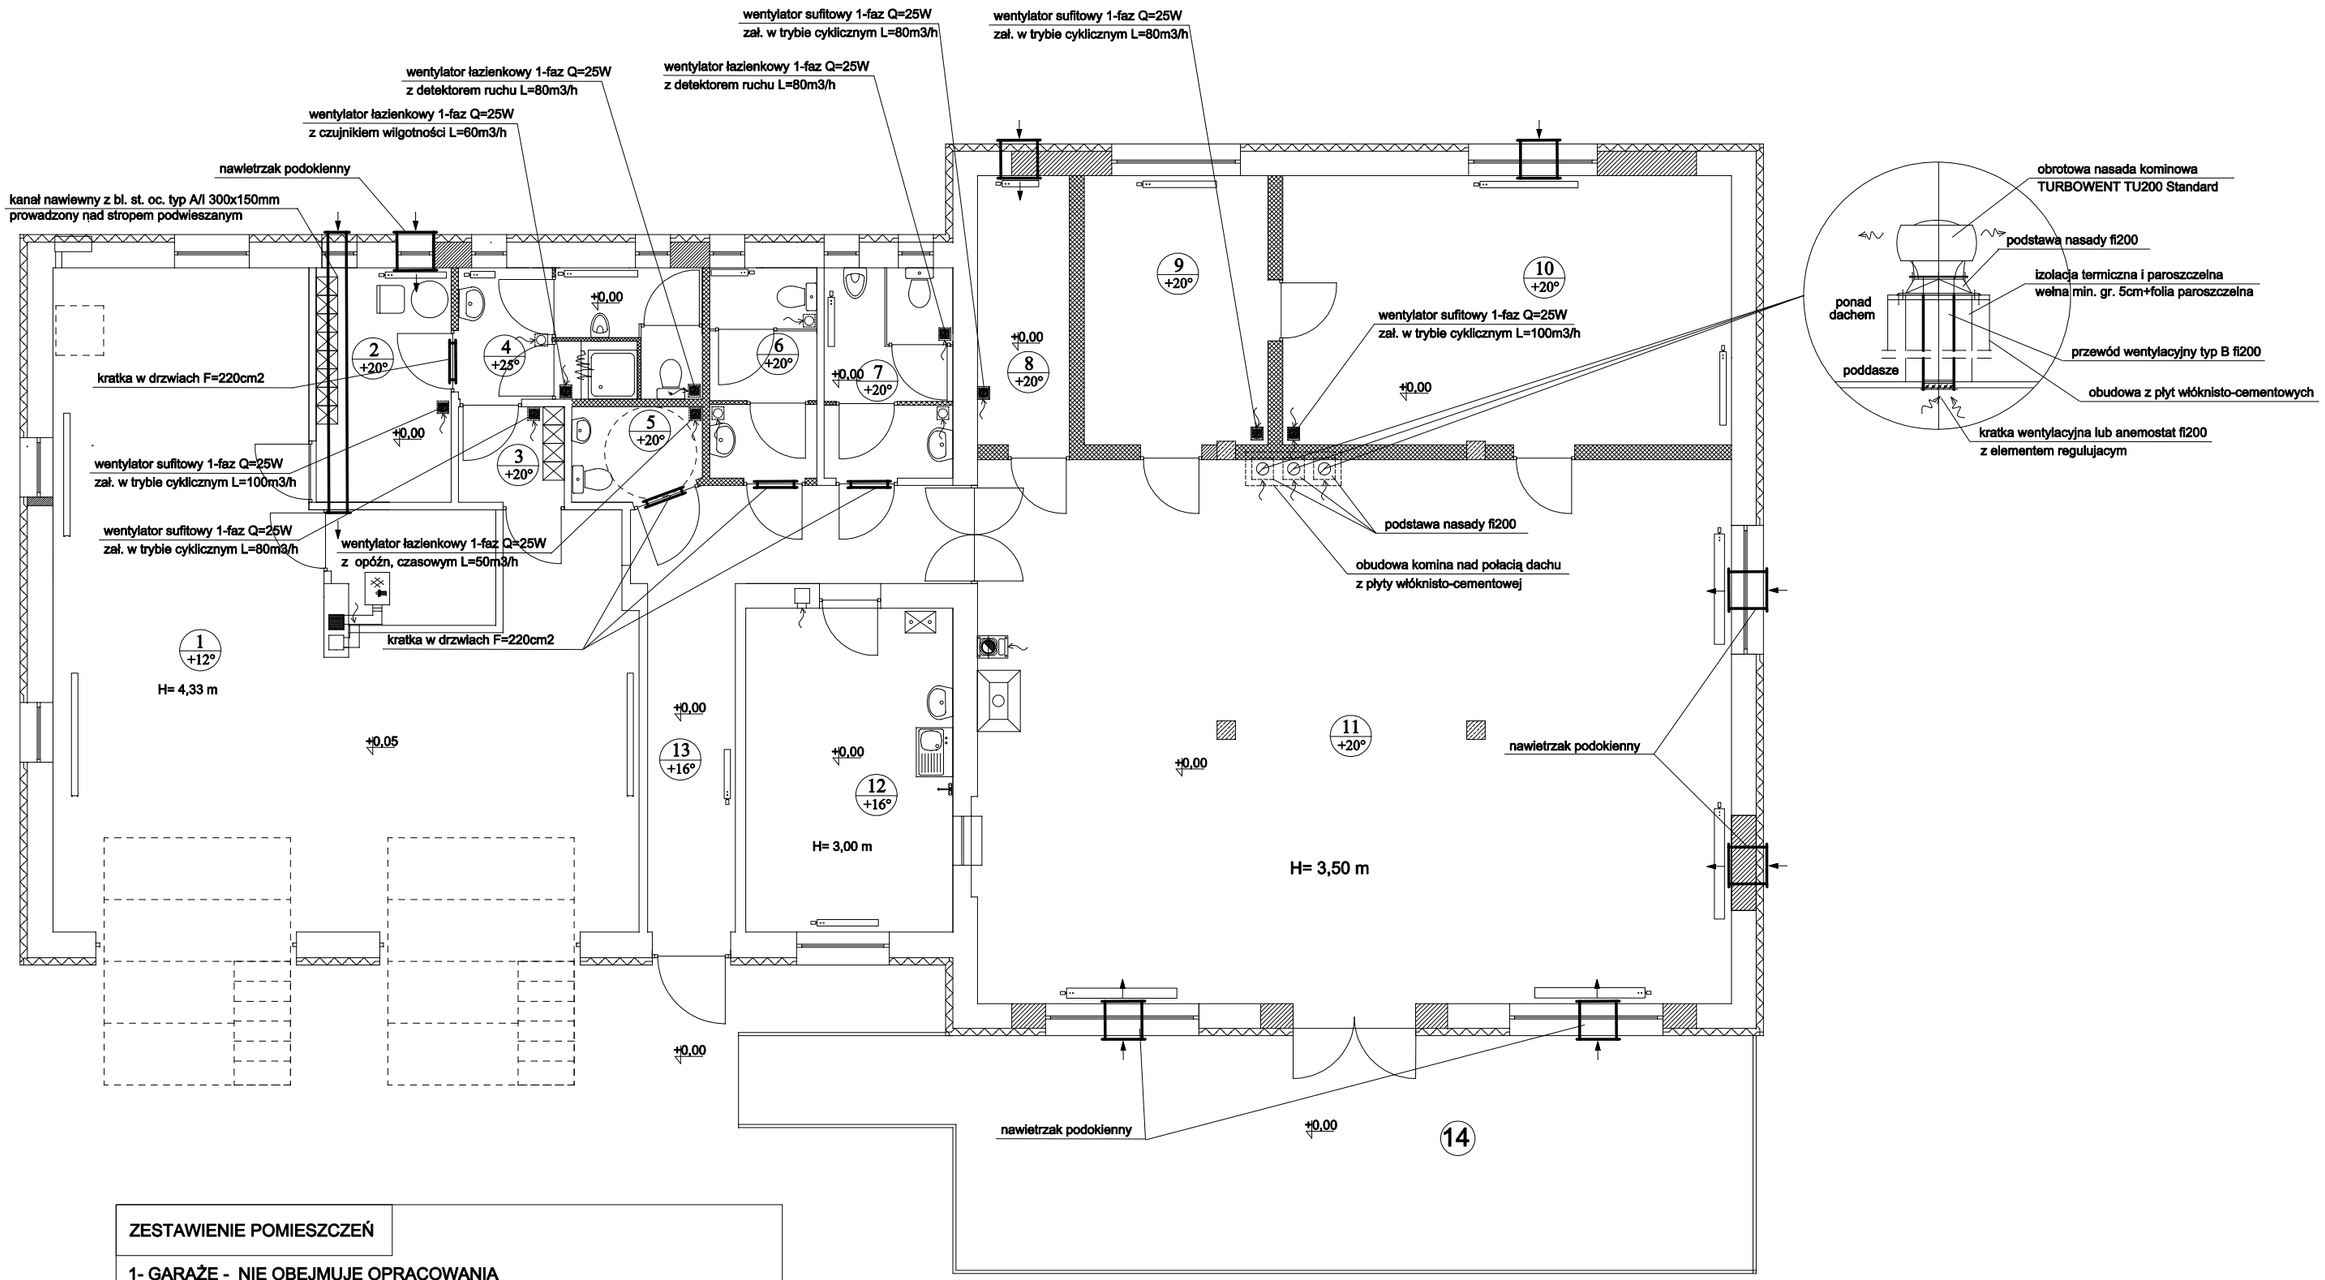

ZESTAWIENIE POMIESZCZEŃ

1- GARAŻE - NIE OBEJMUJE OPRACOWANIA
2- SZATNIA CZYSTA - L=100m3/h, k= 4wym/h,
3- SZATNIA BRUDNA - L=80m3/h, k= 9,8wym/h,
4- ŁAZIENKA + WC - WG. RYSUNKU,
5- WC DLA NIEPEŁNOSPRAWNYCH - WG. RYSUNKU,
6- WC DLA KOBIET - WG. RYSUNKU,
7- WC DLA MĘŻCZYZN - WG. RYSUNKU,
8- SZATNIA - L=80m3/h, k= 4wym/h - WG. RYSUNKU,
9- CZYTELNIA - L=80m3/h, k=2wym/ - WG. RYSUNKU,
10- SALA KOMPUTEROWA - L=100m3/h, k=1wym/h - WG. RYSUNKU,
11- SALA ZABAW - L=390m3/h, k= 1wym/h - WG. RYSUNKU,
12- ZAPLECZE GOSPODARCZE
13- KOMUNIKACJA - --
14- TARAS - --

PROJEKT BUDOWLANY

Inwestycja	PRZEBUDOWA CZĘŚCI POMIESZCZEŃ REMIZY OSP NA ŚWIETLICĘ WIEJSKĄ W PASTEWNIKU		
Inwestor	Gmina Marciszów , ul.Szkolna 6 , 58-410 Marciszów		
Adres inwestycji	DZ. NR 237/4 , obręb Pastewnik , gmina Marciszów		
Branża	INSTALACJE SANITARNE	PODPIS	RYS. nr. 1W
Projektant	inż. GRZEGORZ SUŁKOWSKI zam. ul. Słowackiego 30/1, 58-400 Kamienna Góra Upr. bud. do proj. bez ogran. w specjaln. instal. w zakr. sieci, instalacji i urz. wod-kan,ciepln.,went. i gaz. nr 591/01/DUW; Nr ewid. członka PIIB: DOŚ/IS/0069/02		
			SKALA 1:100
Nazwa rysunku	RZUT PARTERU. WENTYLACJA.		Data: WRZESIEŃ 2008