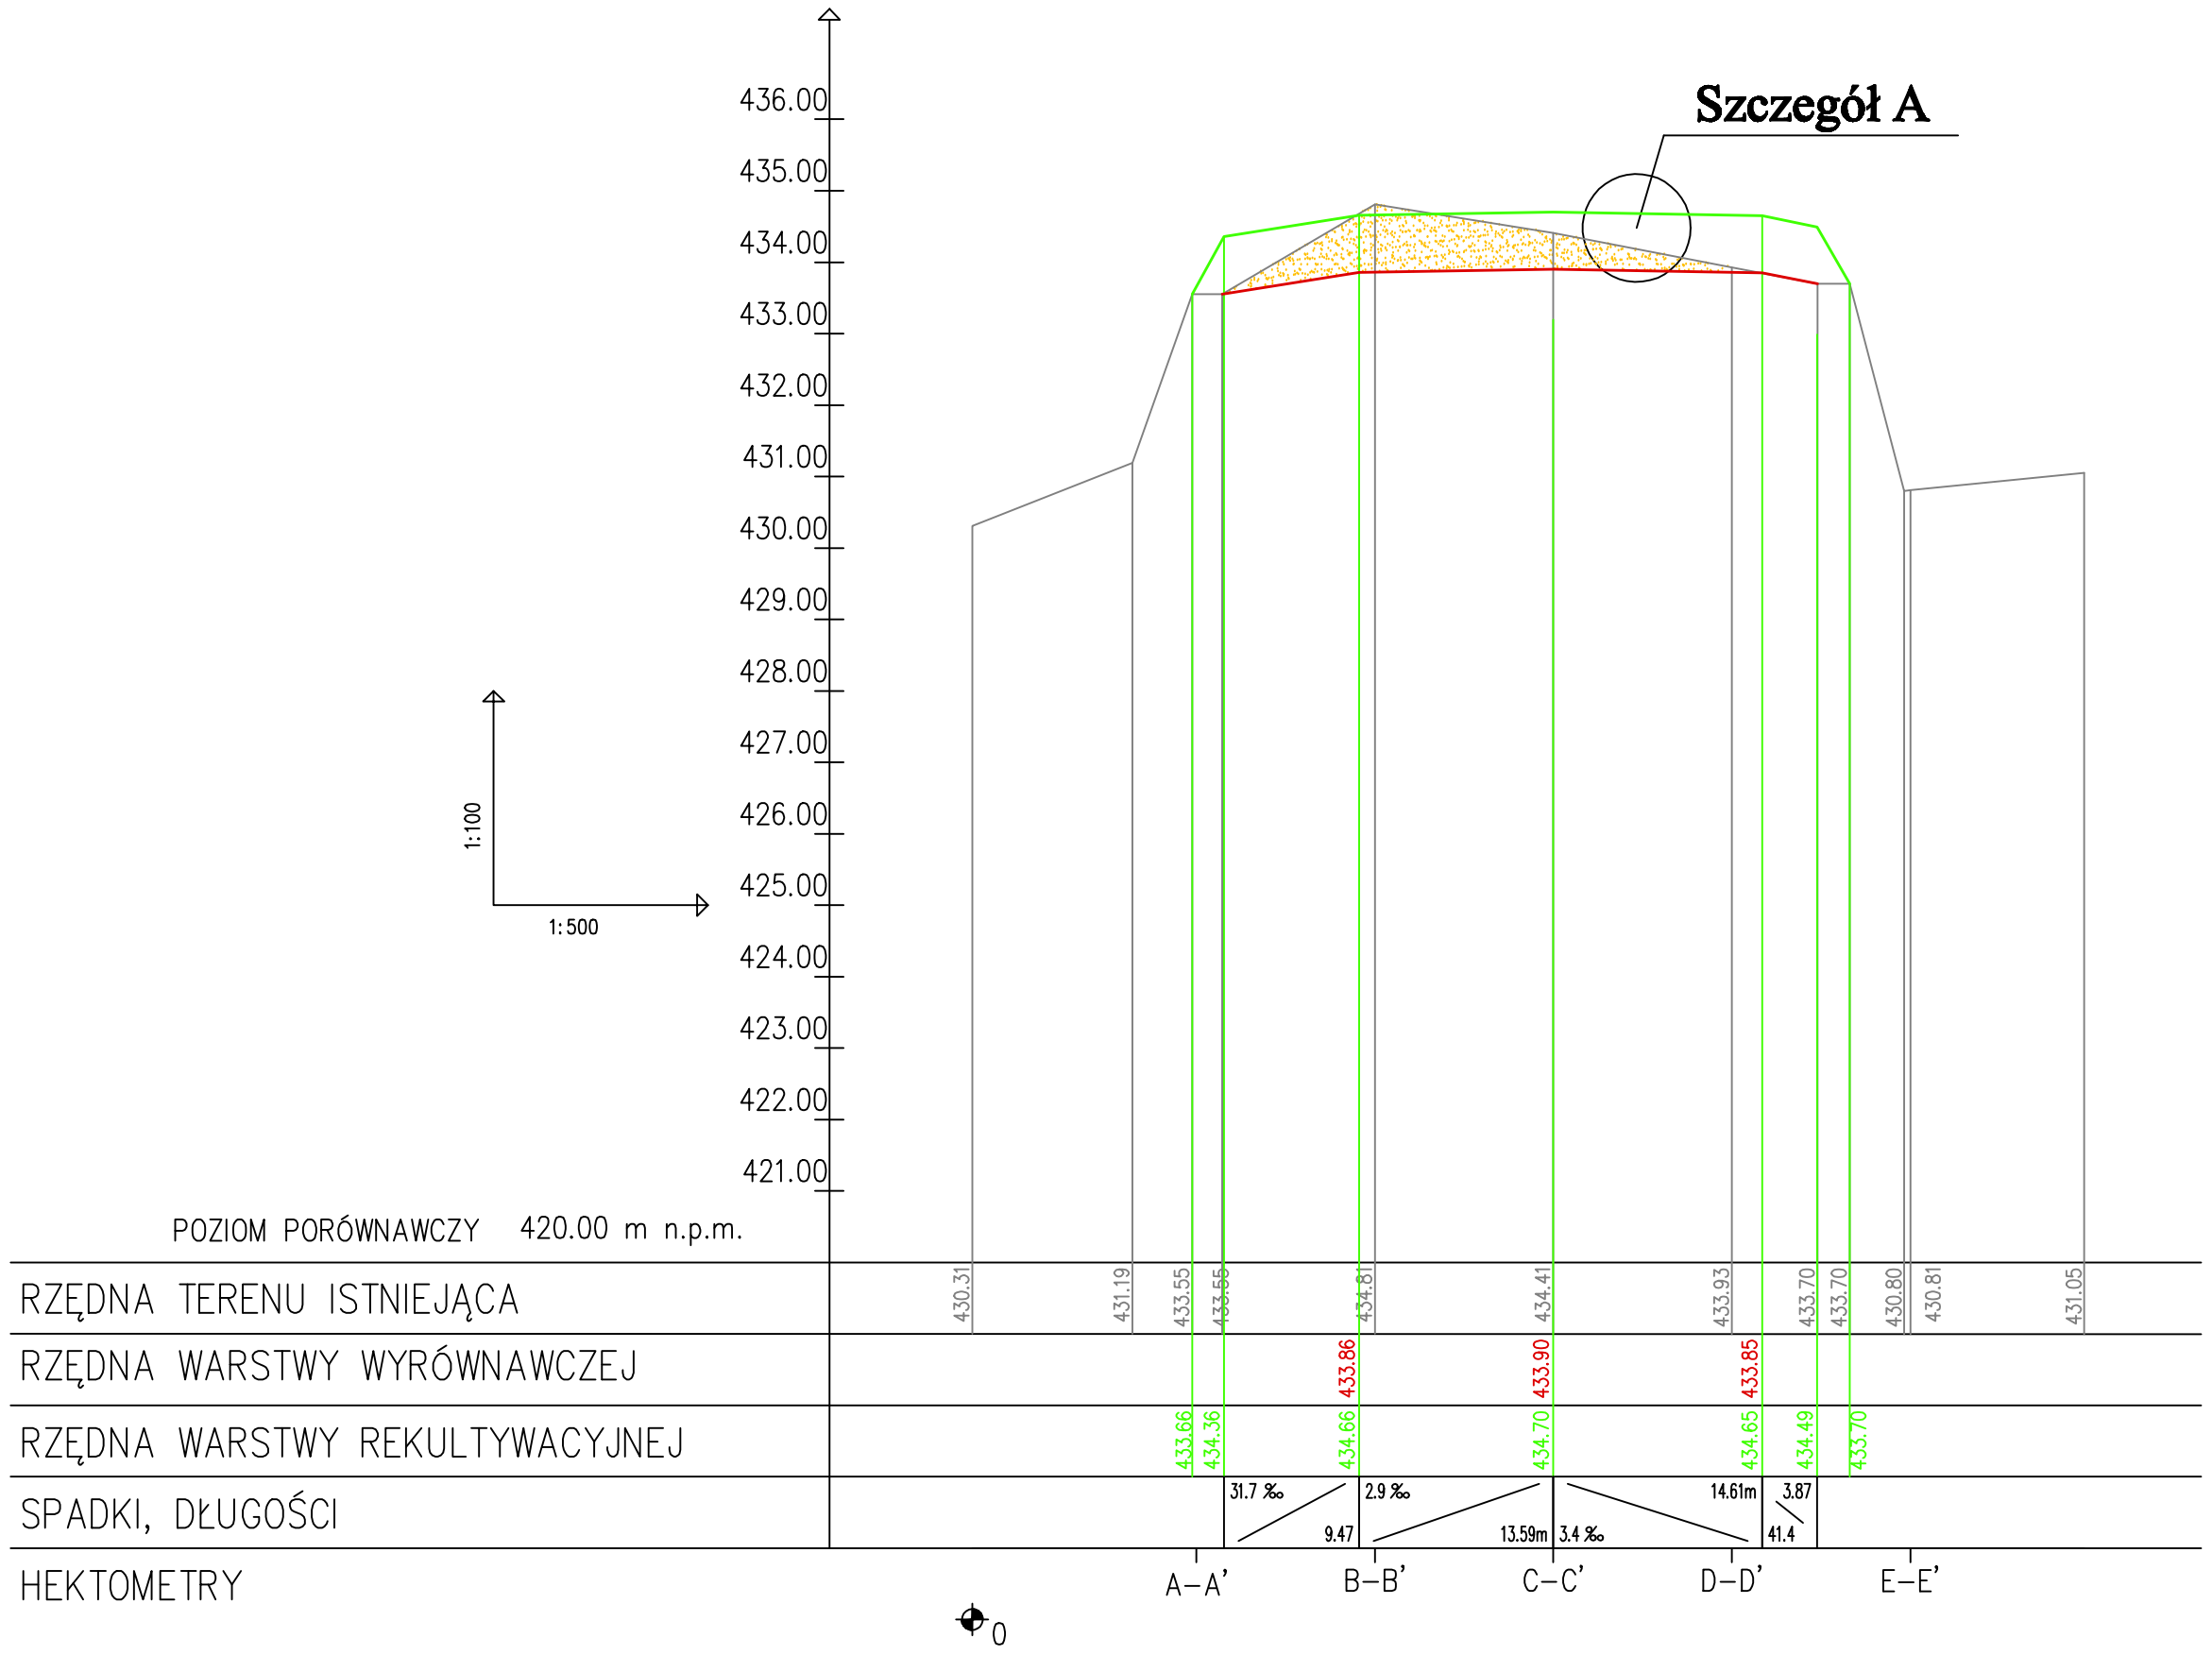

Legenda:

Szczegół A

Warstwa rekultywacyjna

- **warstwa rekultywacyjna właściwa-glebowa: 30 cm**
- **warstwa drenażowa: 30 cm**
- **mata bentonitowa: 3kg/m²**
- **warstwa odgazowująca: 20 cm**
- **warstwa wyrównawcza: 20 cm**

odpady do przemieszczenia

kubatura do wypełnienia

Zamawiający:	*Gmina Marciszów* ul. Szkolna 6 58-410 Marciszów		
Jednostka projektowa:	*proGEO sp. z o.o.*	proGEO sp. z o.o. 53-330 Wrocław, ul. Energetyczna 8/7 tel. 071/360 45 15, 793 60 60 fax 071/ 360 45 31	
Temat:	Dokumentacja określająca techniczne warunki zamknięcia i rekultywacji składowiska odpadów innych niż niebezpieczne i obojętne w m. CIECHANOWICE		
Rysunek:	Przekrój poprzeczny 9-9'		
Opracował:	mgr inż. Bartłomiej Kumor	-	Podpis:	lipiec 2009 Data:
				1:100 / 1:500 Skala:
Sprawdziła:	mgr inż. Barbara Machniewicz	246/00/DUW Uprawnienia:	Podpis:	7 Zał. graf. nr: