


### Szczegół A

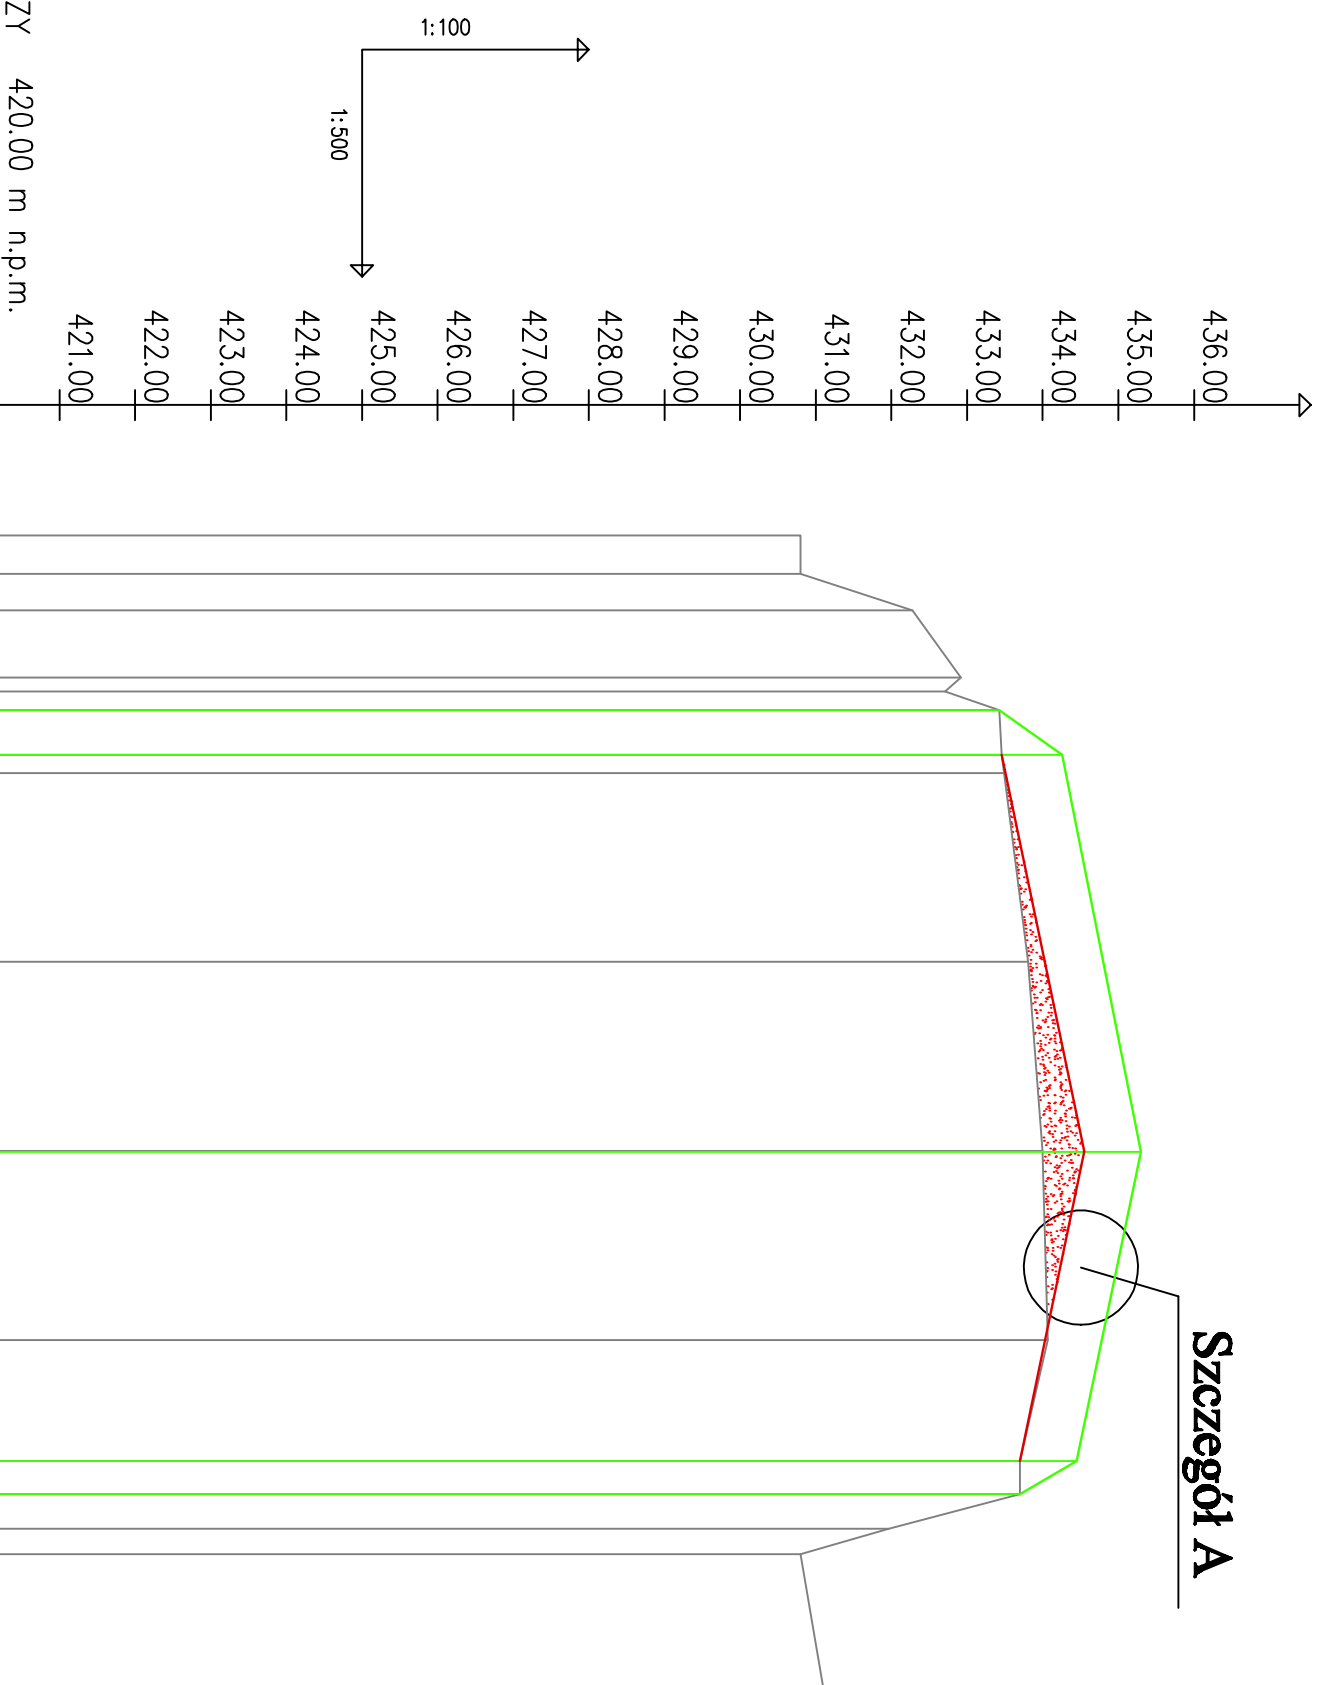

POZIOM PORÓWNAWCZY 420.00 m n.p.m.

RZĘDNA TERENU ISTNIEJĄCA

RZĘDNA WARSTWY WYRÓWNAWCZEJ

RZĘDNA WARSTWY REKULTYWACYJNEJ

SPADKI, DŁUGOŚCI

HEKTOMETRY



A-A'

B-B'

C-C'

D-D'

E-E'

358,312 ‰  
2,93

26,27m  
41,5 ‰

20,46m

430.80	430.80	432.28	432.92	432.71	433.43	433.46	433.49	433.81	434.00	434.07	433.70	433.70	431.97	430.80	431.10
--------	--------	--------	--------	--------	--------	--------	--------	--------	--------	--------	--------	--------	--------	--------	--------

433.43

434.48

435.30

434.50

434.45

433.70

### Legenda:

- Szczegół A**
- Warstwa rekultywacyjna
- warstwa rekultywacyjna właściwa-głęboka: 30 cm
  - warstwa drenażowa: 30 cm
  - mała bentonitowa: 3kg/m<sup>2</sup>
  - warstwa odgazowująca: 20 cm
  - warstwa wytrzymaława: 20 cm
  - odpady do przemieszczenia
  - kubatura do wypełnienia

Zamawiający: **Gmina Marciszów**  
ul. Szkolna 6  
58-410 Marciszów

projGEO sp. z o.o.  
53-330 Wrocław, ul. Energetyczna 8/7  
tel. 071/360 45 15, 793 60 60  
fax 071/ 360 45 31

Jednostka projektowa: **projGEO sp. z o.o.**

**projGEO sp. z o.o.**

Dokumentacja określająca techniczne warunki zamknięcia i rekultywacji składowiska odpadów innych niż niebezpieczne i obojętne w m. CIECHANOWICE

### Przekrój poprzeczny 6-6'

Rynek:			
Opisownik:	mgr inż. Bartłomiej Kumor	-	lipiec 2009
Wykonawca:	mgr inż. Barbara Machniewicz	246/00/DUW	Skala: 1:500
Strona:	6	Zak. graf. nr:	6