



PRZEKRÓJ KONSTRUKCYJNY B-B

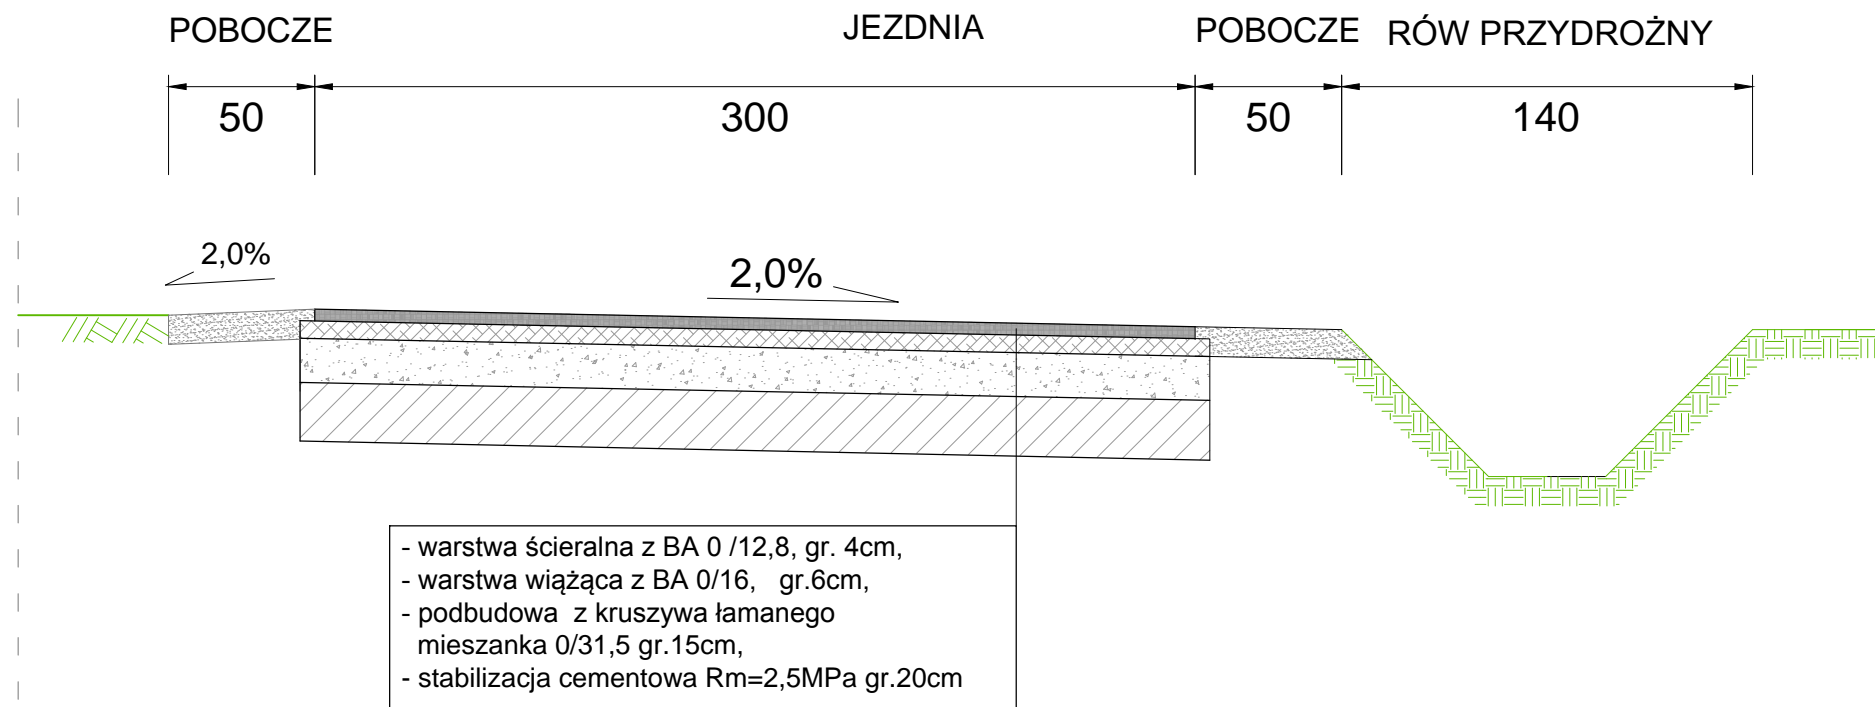

PRZEKRÓJ KONSTRUKCYJNY A-A

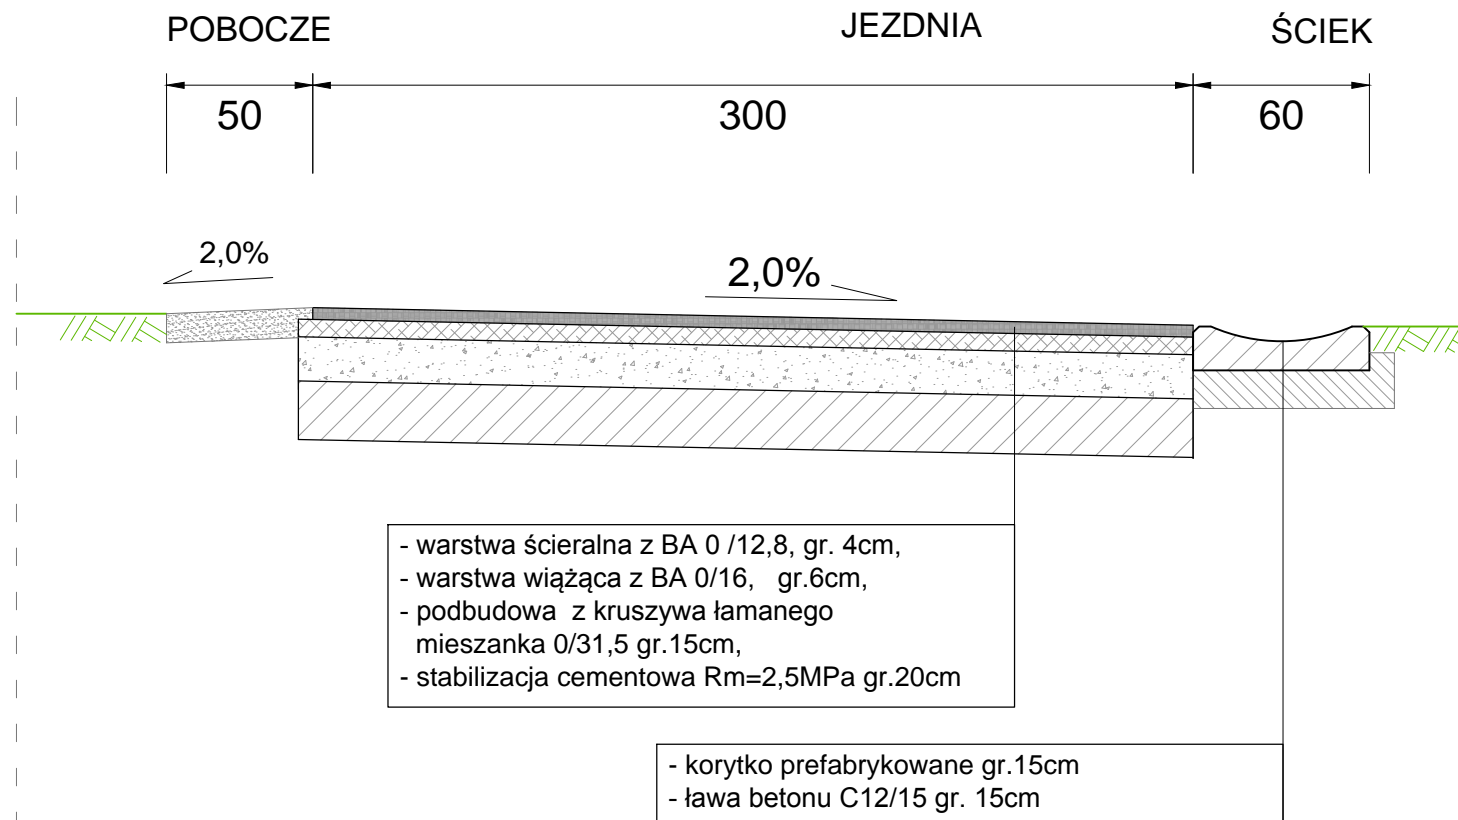

ZB CZADRÓW		PRACOWNIA PROJEKTOWA CZADRÓW 121 tel.(75)7462440, kom. 608043539	
Przebudowa Drogi Gminnej we Wieściszowicach w km 0+000-0+400 dz. nr 205 dr obr. Wieściszowice, Gmina Marciszów			
STADIUM	Przekroje konstrukcyjne	SKALA	1:25
INWESTOR	Gmina Marciszów ul. Szkolna 6, 58-410 Marciszów	DATA	05.2013
BRANŻA DROGOWA	mgr inż. Maciej Ignaciuk	RYS. NR	2
AUTO CAD 2000 i LT		SN : 700-50383828	