





DN 600 PP

Poziom por. 400,00 m n.p.m.

Rzędne terenu	405,62	
Rzędne dna kanału	404,35	
Zagłębienie	1,27	
Materiał, przekrój, spadek		PVC-U $i = 1\%$
Odległości	0,00	

Sj1

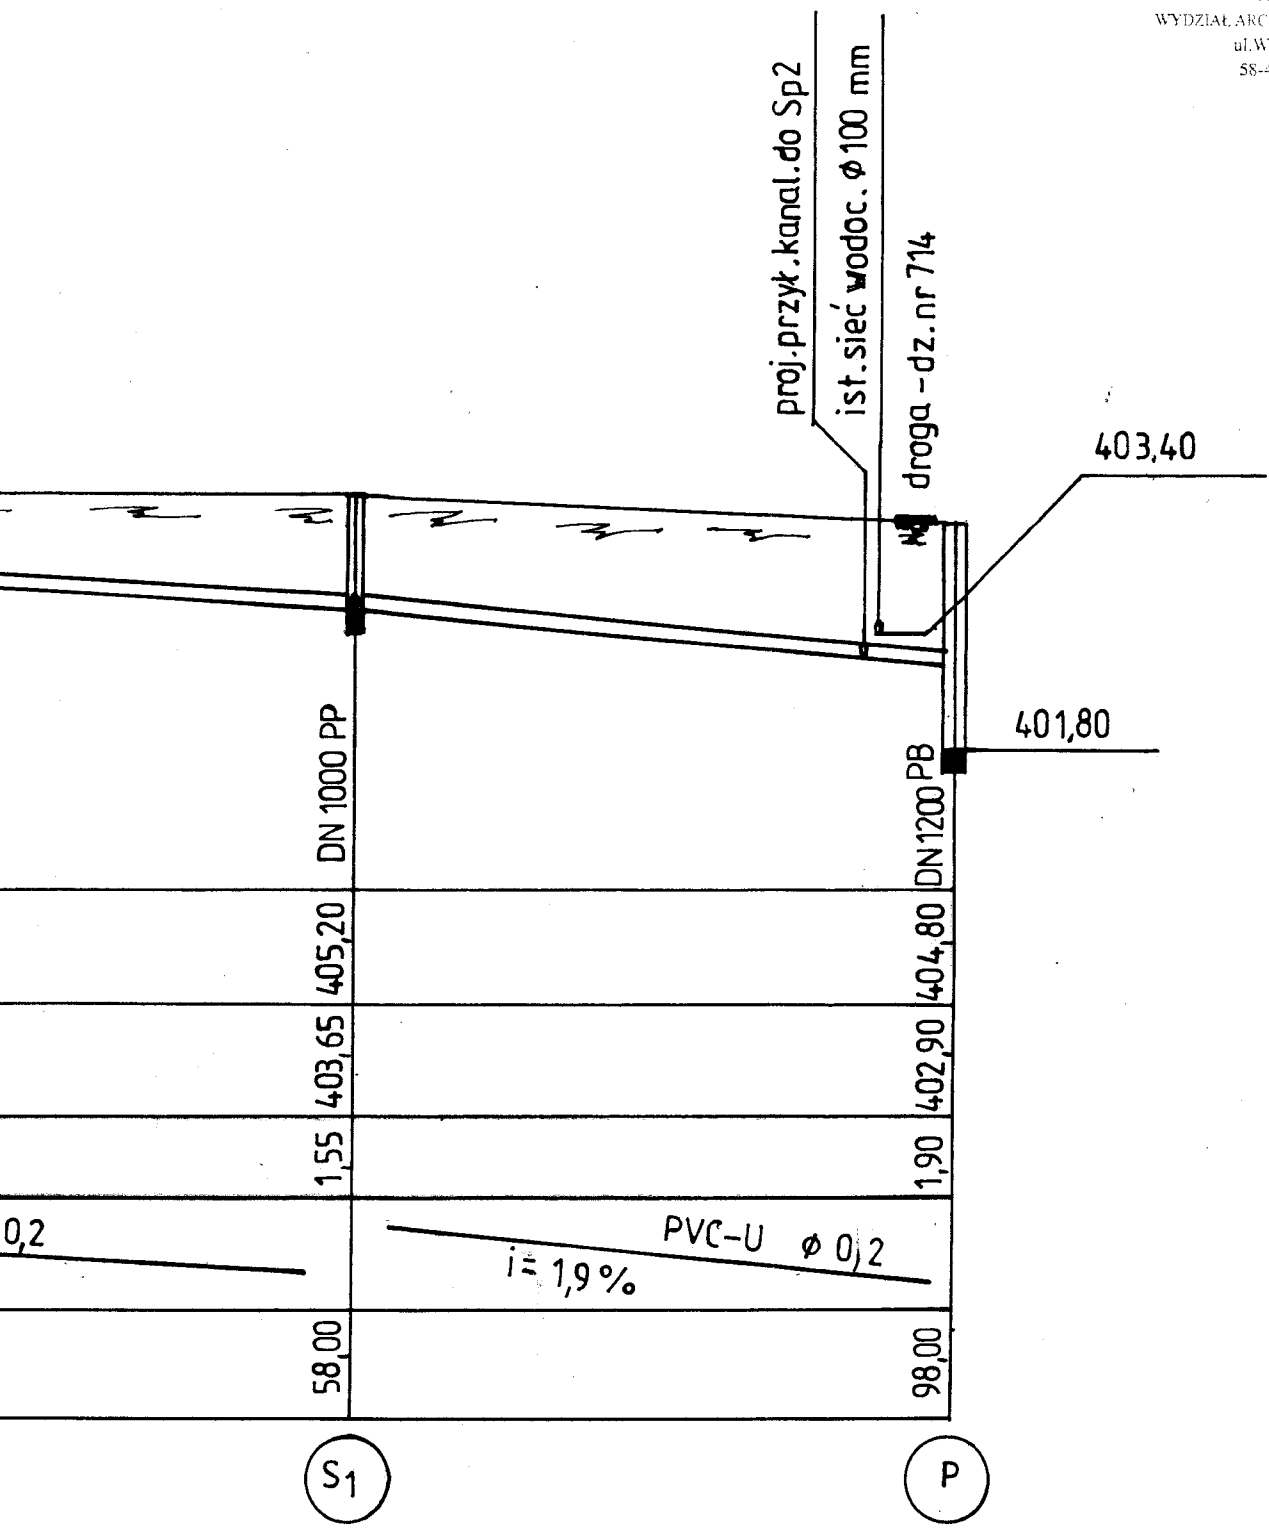

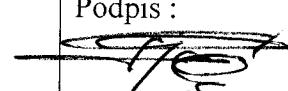TEMAT : PROJEKT BUDOWLANY I WYKONAWCZY BUDOWY POMPOWNI ŚCIEKÓW Z SIECIĄ TŁOCZNĄ KANALIZACJI SANITARNEJ W CIECHANOWICACH	
Inwestor : GMINA MARCISZÓW , ul. Szkolna 6 , 58 – 410 Marciszów	Skala 1 : 500/100
Adres obiektu : dz.nr 473,480,696,714,706/7,706/8,705/8, 705/6, 712, 705/3,704 Ciechanowice, gm.Marciszów	Data : Wrzesień 2012 r.
Projektant : inż. Czesław Grębla , upr.bud.nr 2226/91 specjalność instalacyjno-inżynieryjna	Podpis : 
Tytuł rys. : Profil podłużny odcinka grawitacyjnego S ₁₁ - P	Nr rys. 2