

TEMAT : PROJEKT BUDOWLANY I WYKONAWCZY BUDOWY POMPOWNI ŚCIEKÓW Z SIECIĄ
TŁOCZNĄ KANALIZACJI SANITARNEJ W CIECHANOWICACH

Inwestor : GMINA MARCISZÓW , ul. Szkolna 6 ,
58 – 410 Marciszów

Skala 1 : 100

Adres obiektu : dz.nr 473,480,696,714,706/7,706/8,705/8, 705/6, 712,
705/3,704 Ciechanowice,gm.Marciszów

Data :
Wrzesień 2012 r.

Projektant : inż.Czesław Grębla , upr.bud.nr 2226/91
specjalność instalacyjno-inżynierska

Podpis :


Tytuł rys. : Profile podłużne przyłączy

Nr rys. 5

Poziom por. 400,00 m n.p.m.

	DN 1000 PP	DN 600 PP
Rzędne terenu	405,20	405,20
Rzędne dna kanału	403,65	403,75
Zagłębienie	1,55	1,45
Materiał, przekrój, spadek	PVC-U ϕ 0,16 $i = 1,5\%$	
Odległości	0,00	5,00

S_1
 S_{p1}

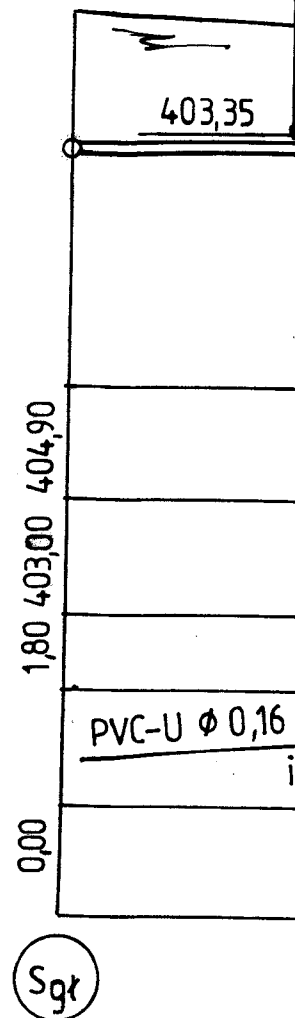

istniej. przyłącze wodoc. ϕ 32