


droga - dz. nr 696

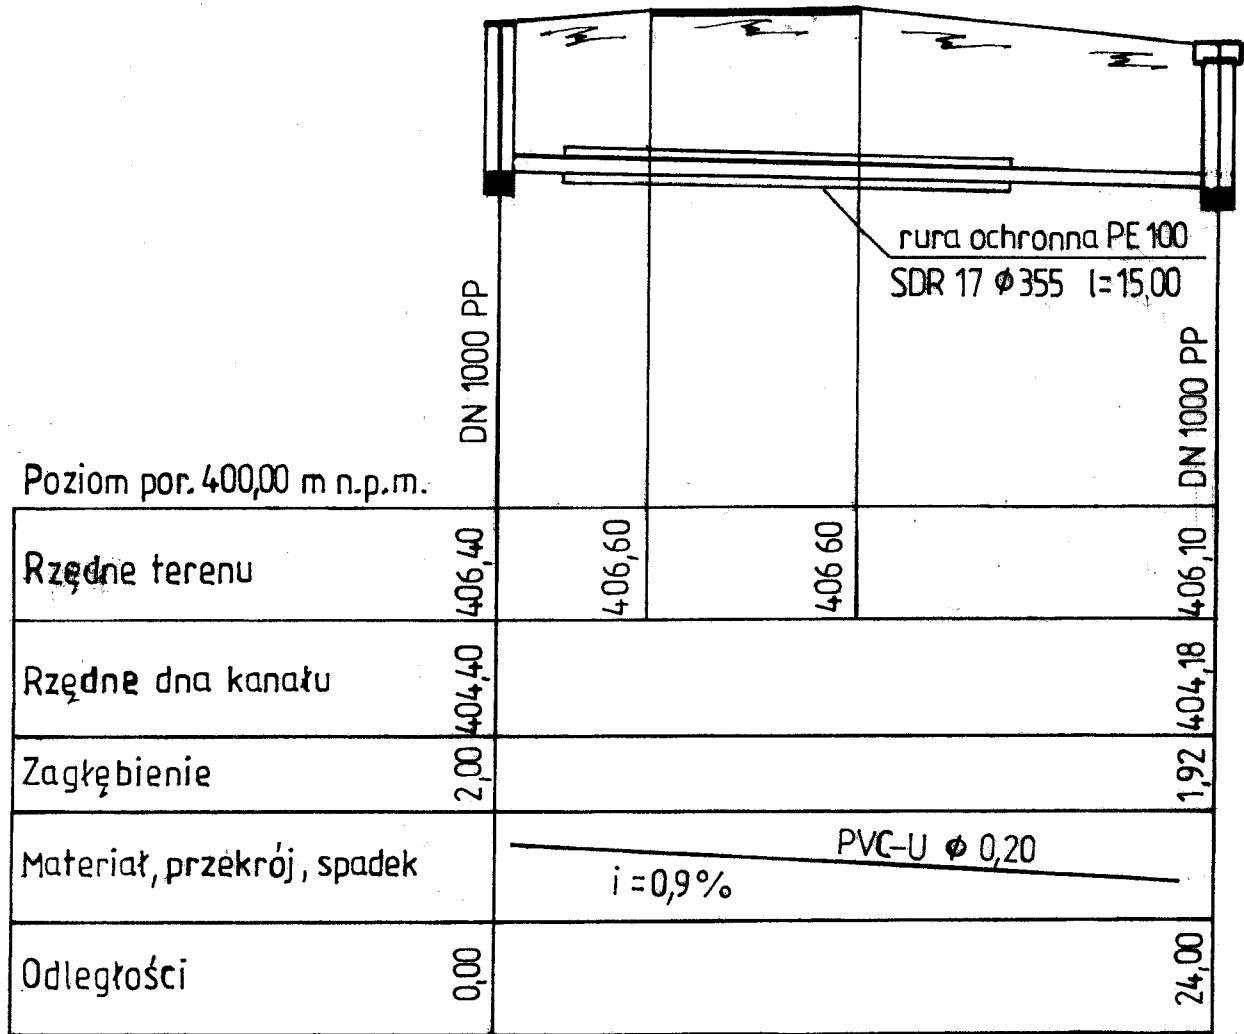

S₂

S_{i2}

TEMAT : PROJEKT BUDOWLANY I WYKONAWCZY BUDOWY POMPOWNI ŚCIEKÓW Z SIECIĄ TŁOZNĄ KANALIZACJI SANITARNEJ W CIECHANOWICACH	
Inwestor : GMINA MARCISZÓW , ul. Szkolna 6 , 58 - 410 Marciszów	Skala 1 : 500/100
Adres obiektu : dz.nr 473,480,696,714,706/7,706/8,705/8, 705/6, 712 , 705/3,704 Ciechanowice,gm.Marciszów	Data : Wrzesień 2012 r.
Projektant : inż. Czesław Grębla , upr.bud.nr 2226/91 specjalność instalacyjno-inżynierska	Podpis :
Tytuł rys. : Profil podłużny odcinka grawitacyjnego S ₂ - S _{i2}	Nr rys. :