
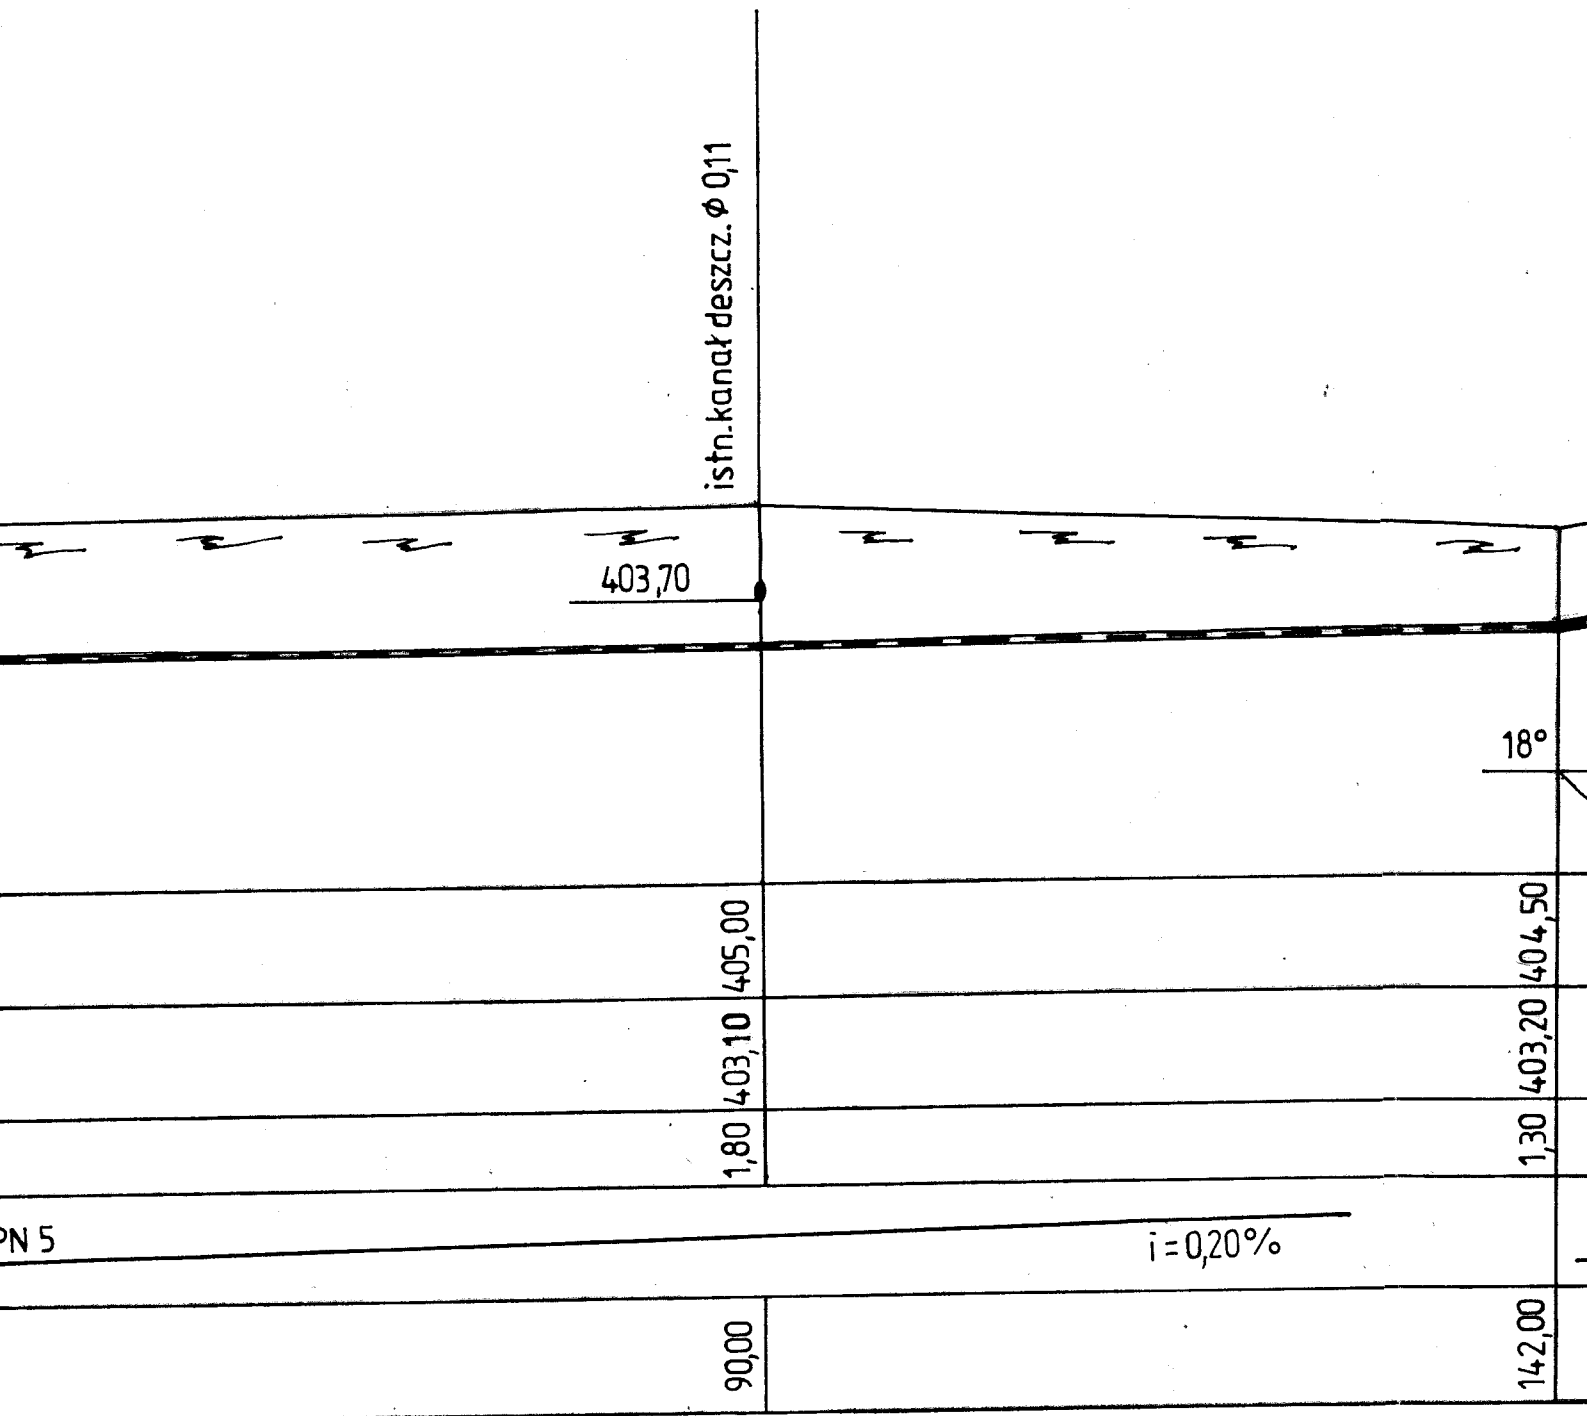


S2

TEMAT : PROJEKT BUDOWLANY I WYKONAWCZY BUDOWY POMPOWNI ŚCIEKÓW Z SIECIĄ TŁOZNĄ KANALIZACJI SANITARNEJ W CIECHANOWICACH	
Inwestor : GMINA MARCISZÓW , ul. Szkolna 6 , 58 - 410 Marciszów	Skala 1 : 500/100
Adres obiektu : dz.nr 473,480,696,714,706/7,706/8,705/8, 705/6, 712, 705/3,704 Ciechanowice,gm.Marciszów	Data : Wrzesień 2012 r.
Projektant : inż.Czesław Grębla , upr.bud.nr 2226/91 specjalność instalacyjno-inżynieryjna	Podpis : 
Tytuł rys. : Profil podłużny sieci tłocznej	Nr rys. 3



PN 5

istn. kanał deszcz. Ø 0,11

403,70

1,80 403,10 405,00

90,00

$i = 0,20\%$

18°

1,30 403,20 404,50

142,00

TEMAT : PROJEK TŁOCZ
Inwestor : GM 58
Adres obiektu
Projektant : inż. C specj
Tytuł rys. : Prof

401,80

Poziom por. 40000 m n.p.m.

Rzędne terenu	404,80	
Rzędne osi ruroc.	403,05	
Zagłębienie	1,75	
Materiał, przekrój, spadek		φ 90 SDR 11 PN 5
Odległości	0,00	

P