


A - A

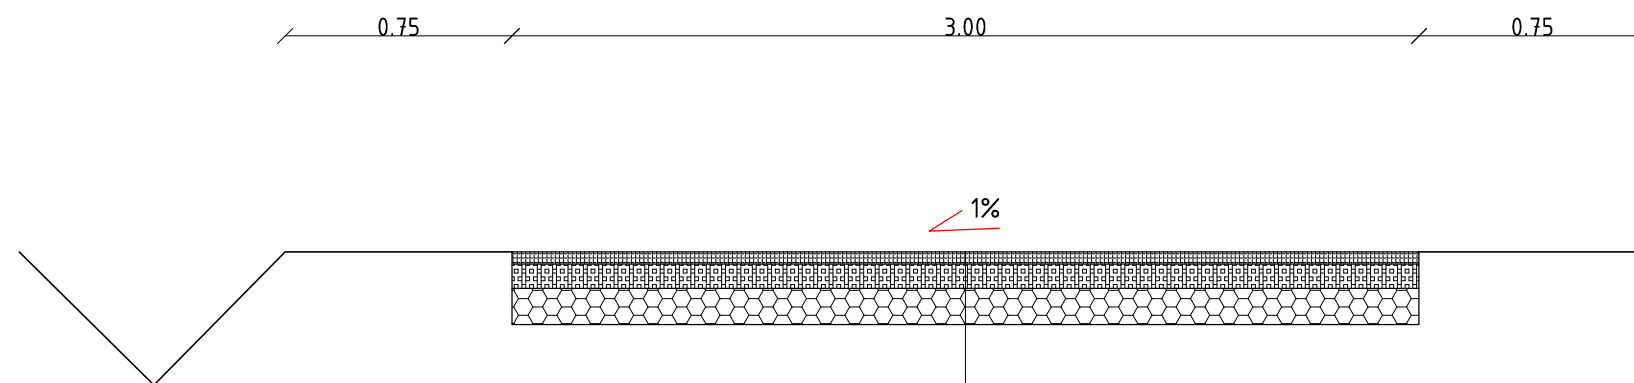

warstwa ścieralna z masy mineralno-asfaltowej gr. 4 cm
profilowanie masą mineralno-asfaltową 100 kg/m ²
istniejąca nawierzchnia bitumiczna

uwagi:

- wszystkie użyte materiały muszą posiadać niezbędne atesty dopuszczające do stosowania w budownictwie;
- wszystkie wymiary, rzędne należy sprawdzić na budowie, a w przypadku wystąpienia różnic projektowany układ należy dostosować do stanu istniejącego, zachowując zasady zawarte w projekcie;

projekt:	Przebudowa drogi gminnej nr 114443 D w Ciechanowicach od km 0+000 do km 1+200 (powódź 2013r.)										
inwestor:	Gmina Marciszów ul. Szkolna 6, 58 - 410 Marciszów										
projektant:	projektant: Marek Maciejczak upr. nr 98/87/LW	podpis:	asystent projektanta: mgr inż. Jacek Maciejczak	podpis:							
temat rysunku:	Przekrój poprzeczny A - A										
branża:	drogi	data:	marzec 2014	stadium:	PB	rewizja:	01	skala:	1:25	nr rys.:	2