


Przepust betonowy $\phi 500$
 km 0+150 i 0+480
 B - B

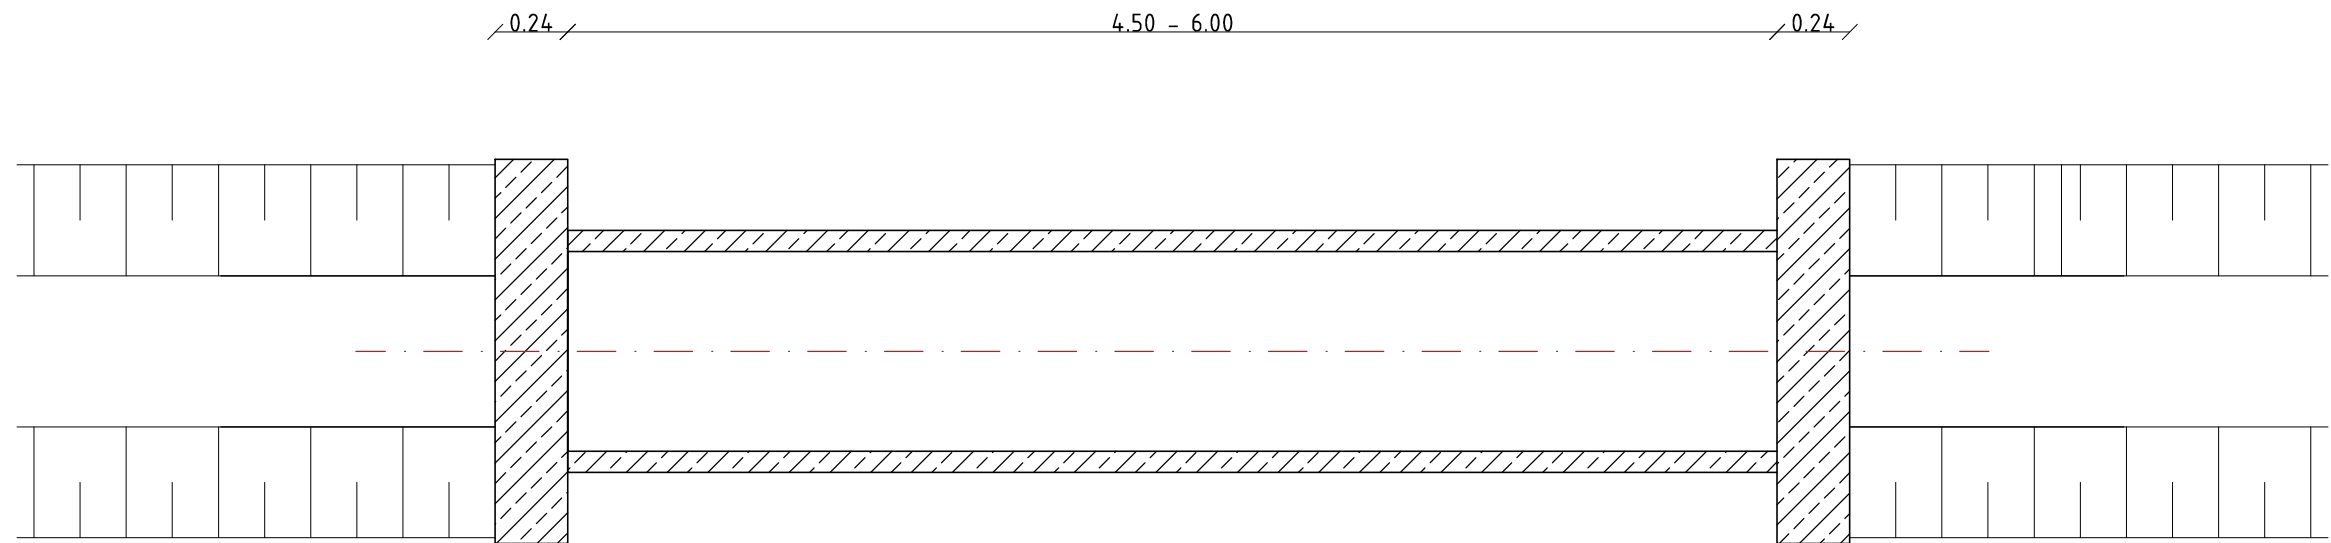

- uwagi:
 - wszystkie użyte materiały muszą posiadać niezbędne atesty dopuszczające do stosowania w budownictwie;
 - wszystkie wymiary, rzędne należy sprawdzić na budowie, a w przypadku wystąpienia różnic projektowany układ należy dostosować do stanu istniejącego, zachowując zasady zawarte w projekcie;

projekt:	Przebudowa drogi gminnej nr 114443 D w Ciechanowicach od km 0+000 do km 1+200 (powódź 2013r.)			
inwestor:	Gmina Marciszów ul. Szkolna 6, 58 - 410 Marciszów			
projektant:	projektant: Marek Maciejczak upr. nr 98/87/LW	podpis:	asystent projektanta: mgr inż. Jacek Maciejczak	podpis:
temat rysunku:	Rzut z góry na przepust			
branża:	drogi	data:	marzec 2014	stadium: PB
		rewizja:	01	skala: 1:25
				nr rys.: 5