Przepust betonowy Ø500
B - B

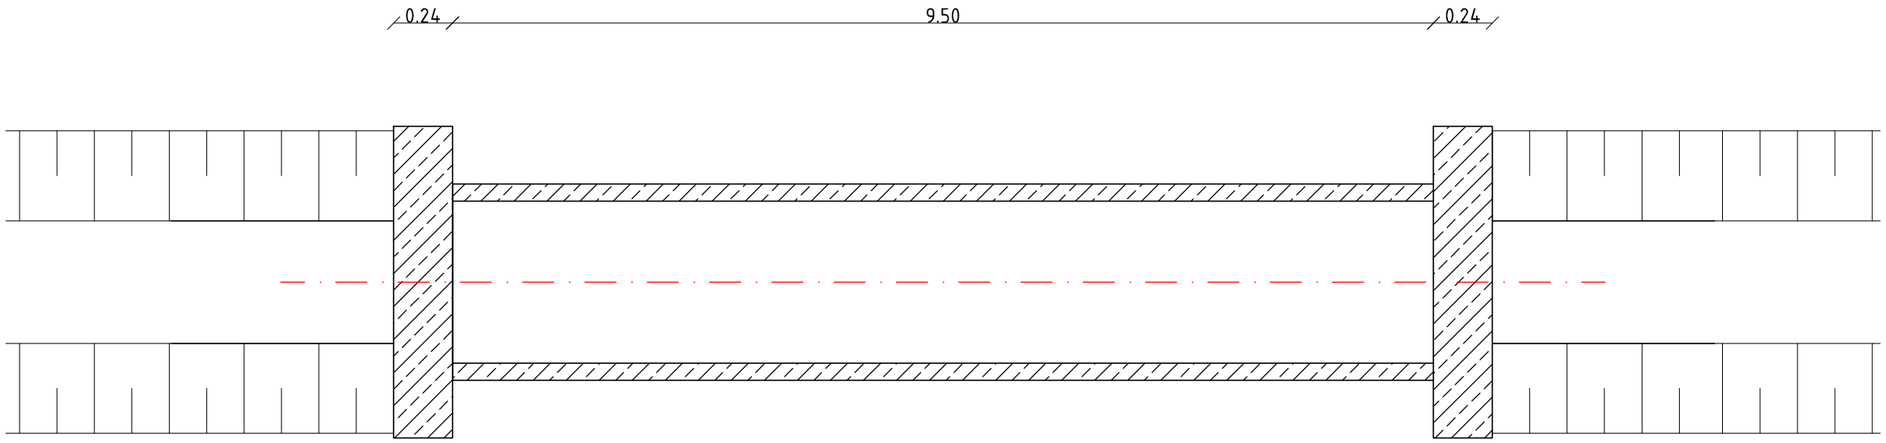

uwagi:
- wszystkie użyte materiały muszą posiadać niezbędne atesty dopuszczające do stosowania w budownictwie;
- wszystkie wymiary, rzędne należy sprawdzić na budowie , a w przypadku wystąpienia różnic projektowany układ należy dostosować do stanu istniejącego, zachowując zasady zawarte w projekcie;

projekt:	Przebudowa drogi gminnej nr 114353 D w Świdniku od km 0+000 do km 0+350 i nr 114356 D od km 0+000 do km 0+060 (powódź 2013r.)				
inwestor:	Gmina Marciszów ul. Szkolna 6, 58 - 410 Marciszów				
projektant:	projektant: Marek Maciejczak upr. nr 98/87/LW	podpis:	asystent projektanta: mgr inż. Jacek Maciejczak	podpis:	
temat rysunku:	Rzut z góry na przepust				
branża: drogi	data: marzec 2014	stadium: PB	rewizja: 01	skala: 1:25	nr rys.: 5