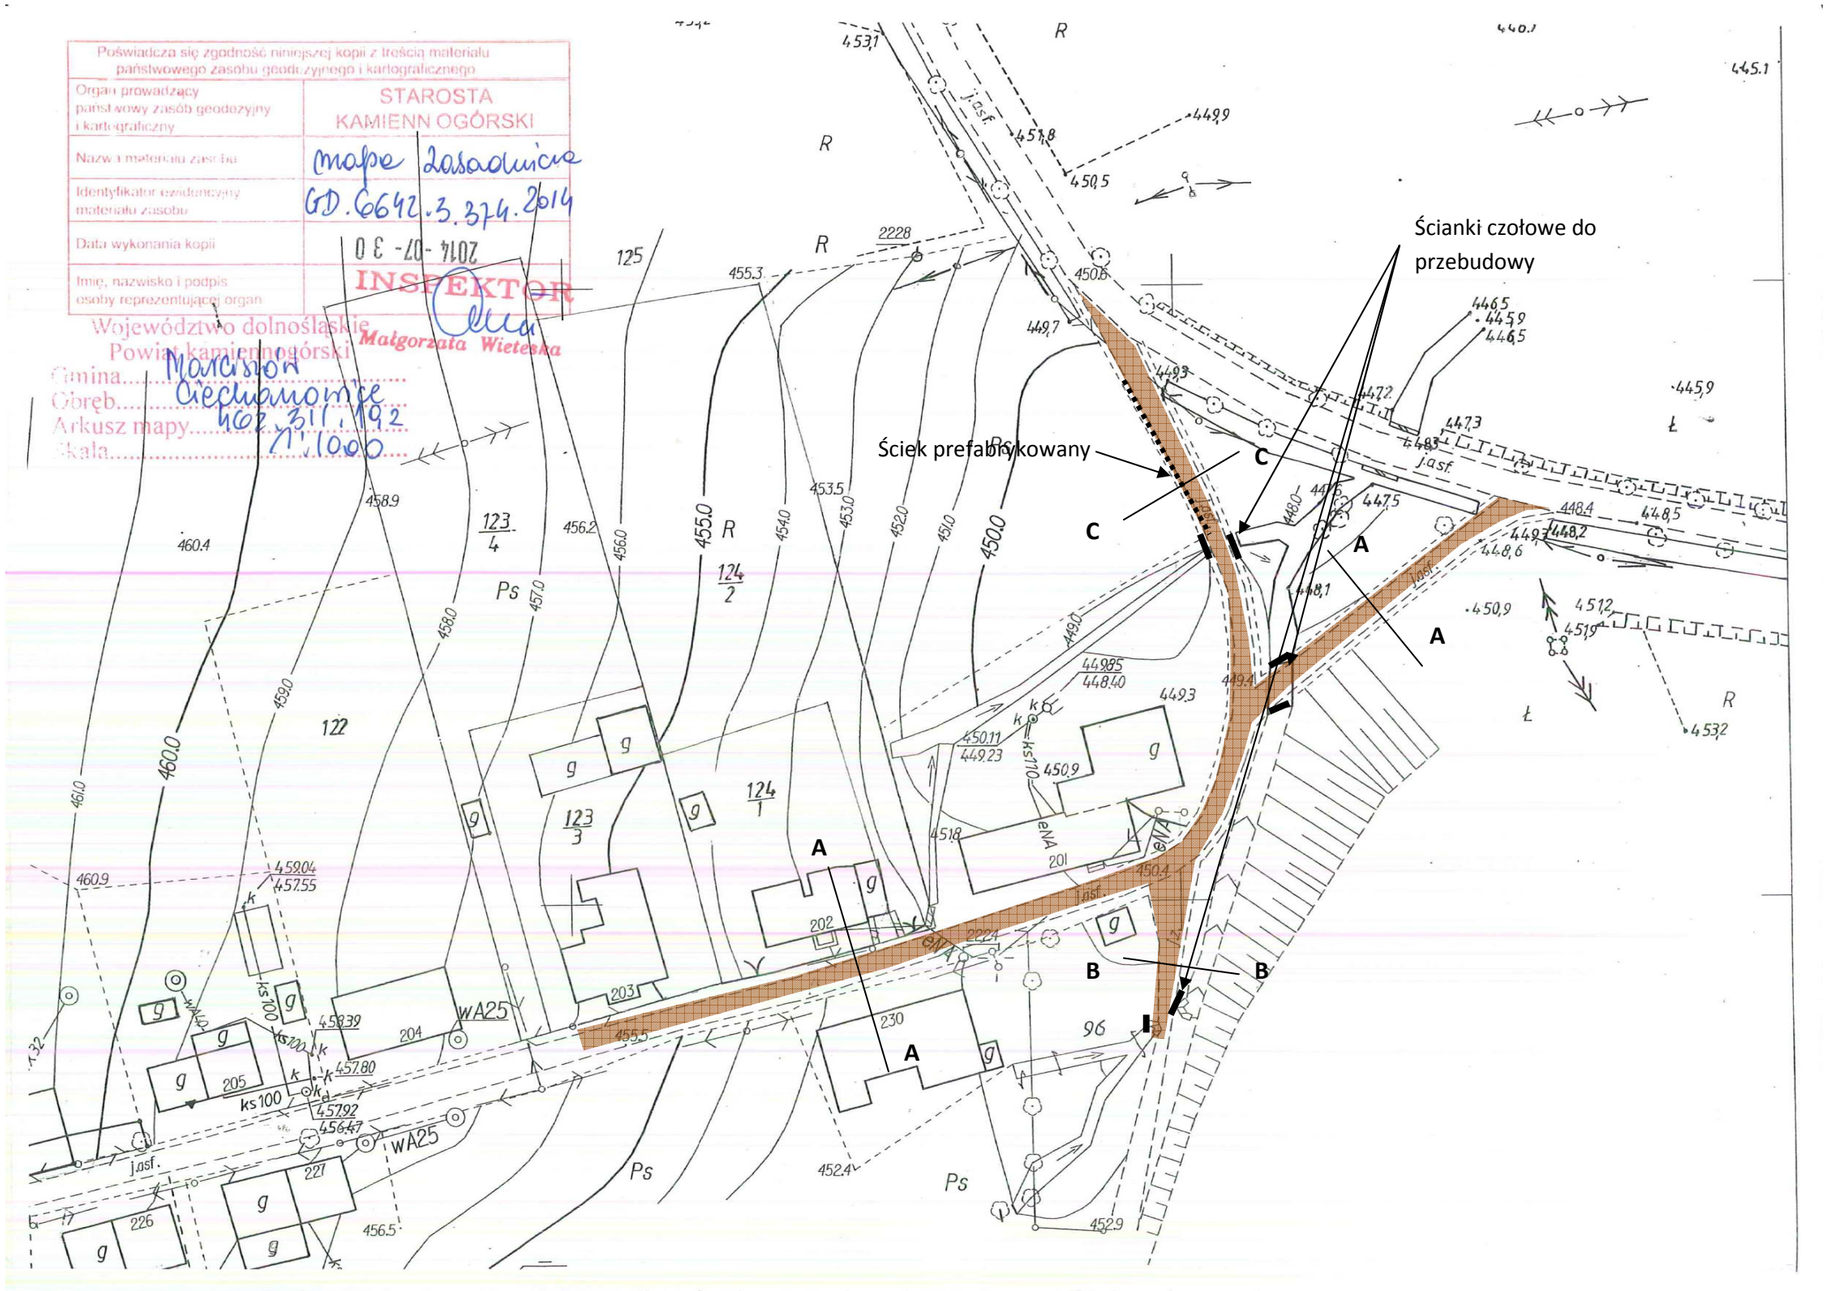

Poświadcza się zgodność niniejszej kopii z treścią materiału państwowego zasobu geodezyjnego i kartograficznego
Organ prowadzący państwowy zasób geodezyjny i kartograficzny: STAROSTA KAMIENN OGÓRSKI
Nazwa materiału zasobu: mapa zasadnicza
Identyfikator ewidencyjny materiału zasobu: GD.6642.3.374.2014
Data wykonania kopii: 2014-07-30
Imię, nazwisko i podpis osoby reprezentującej organ: INSPEKTOR Małgorzata Wieteska
Województwo dolnośląskie
Powiat kamiennogórski
Gmina Marciszów
Obręb Ciechanowice
Arkusz mapy 402.311.192
Skala 1:1000

Obiekt:	Remont drogi gminnej nr 114440D w Ciechanowicach od km 0+000 do km 0+240		
Rysunek	Plan sytuacyjny		
Stadium:	Projekt techniczny		Skala
Inwestor:	Gmina Marciszów ul. Szkolna 6, 58-410 Marciszów		1:100
Opracował: Marek Maciejczak Upr. Nr 98/87/Lw	Podpis:	Data: Sierpień 2014	Nr rysunku: **2**