


Przekrój C - C

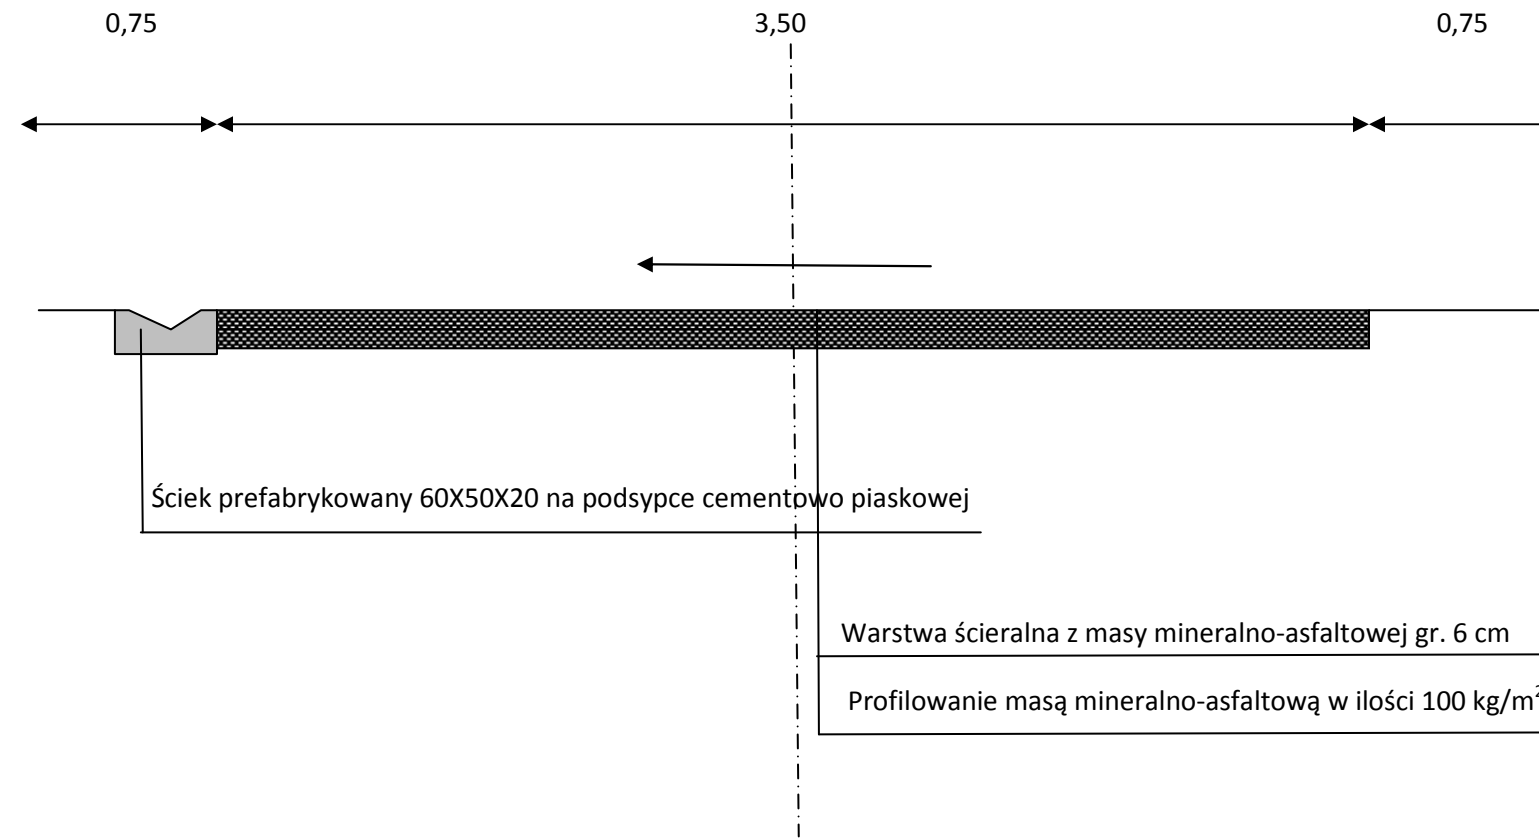

Obiekt:	Remont drogi gminnej nr 114440D w Ciechanowicach od km 0+000 do km 0+240		
Rysunek	Przekrój poprzeczny C - C		
Stadium:	Projekt techniczny		Skala
Inwestor:	Gmina Marciszów ul. Szkolna 6, 58-410 Marciszów		1:25
Opracował: Marek Maciejczak Upr. Nr 98/87/Lw	Podpis:	Data: Sierpień 2014	Nr rysunku: 5