


Województwo dolnośląskie  
Powiat kamiennogórski

Gmina.....Marciszów  
Obręb.....Marciszów  
Arkusz mapy.....467 342 161 - 162  
Skala.....1:1000

Przebudowa drogi dojazdowej do gruntów rolnych o nawierzchni asfaltowej	
Organ prowadzący (osoba fizyczna, osoba prawna, jednostka samorządu terytorialnego)	STAROSTA KAMIENNOGÓRSKI
Nazwa materiału posadu	<u>MAPA ZASADNICZA</u>
Wzrostki i oznaczenia materiałów zasadu	<u>C.D. 06.07.1.59.2015</u>
Długość wykonania kopii	<u>2015-02-05</u>
Imię, nazwisko i podpis osoby reprezentującej organ	POMOC ADMINISTRACYJNA <u>Daniel Kuś</u>

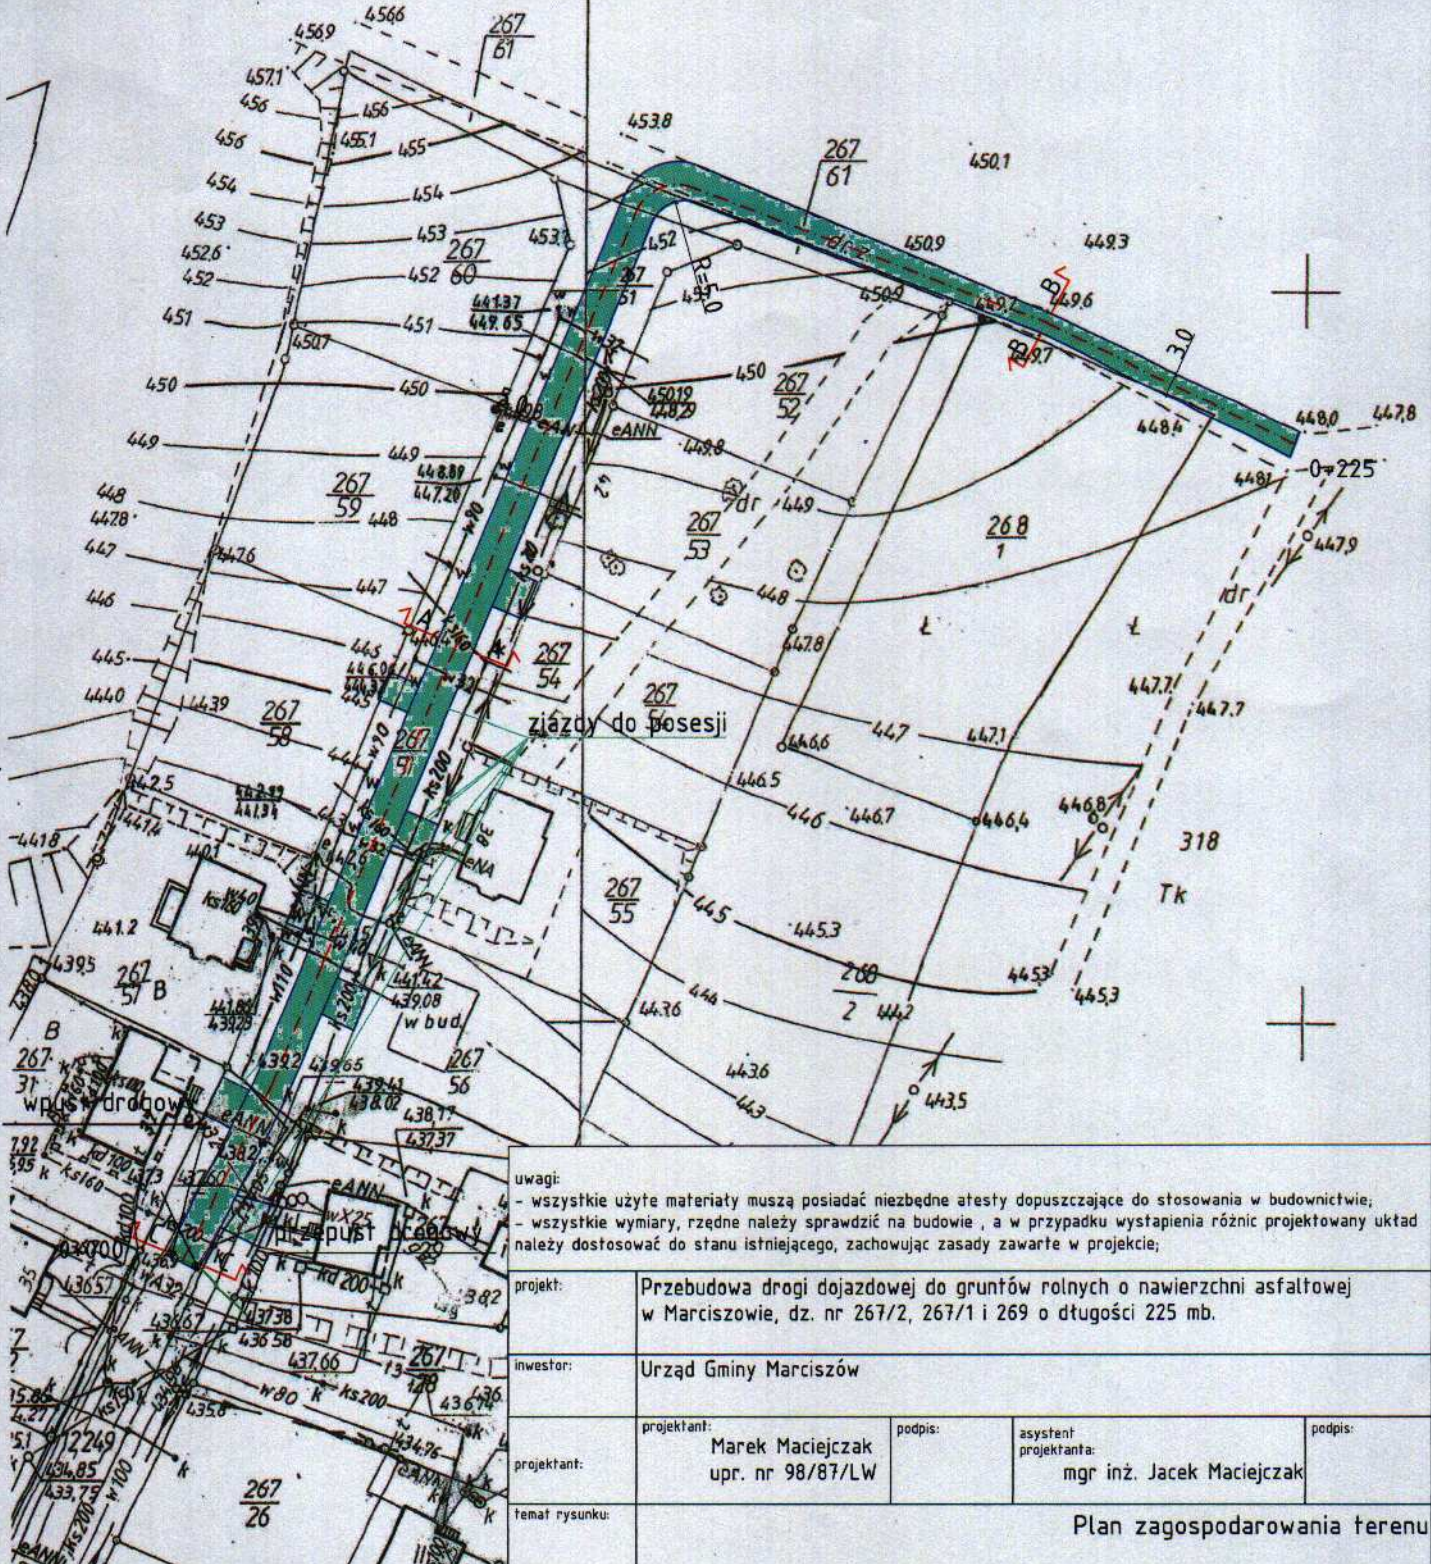

uwagi:			
- wszystkie użyte materiały muszą posiadać niezbędne atesty dopuszczające do stosowania w budownictwie;			
- wszystkie wymiary, rzędne należy sprawdzić na budowie, a w przypadku wystąpienia różnic projektowany układ należy dostosować do stanu istniejącego, zachowując zasady zawarte w projekcie;			
projekt:	Przebudowa drogi dojazdowej do gruntów rolnych o nawierzchni asfaltowej w Marciszowie, dz. nr 267/2, 267/1 i 269 o długości 225 mb.		
inwestor:	Urząd Gminy Marciszów		
projektant:	projektant:	podpis:	asystent projektanta:
	Marek Maciejczak upr. nr 98/87/LW		mgr inż. Jacek Maciejczak
temat rysunku:	Plan zagospodarowania terenu		