



ELEWACJA WEJŚCIOWA

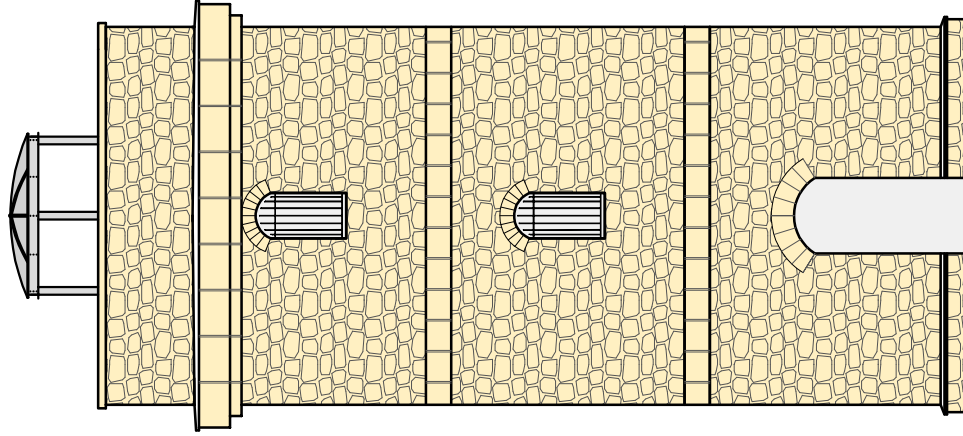

ELEWACJA TYLNA

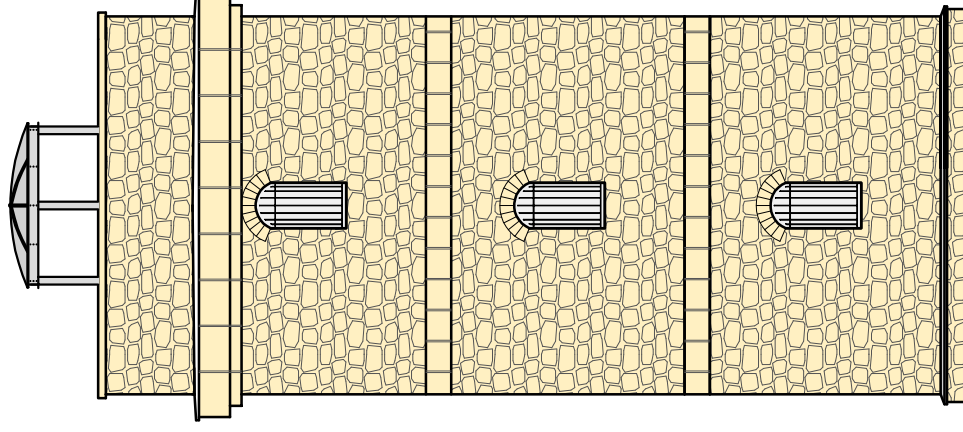

KOLORYSTYKA:

- Ściany: piakowiec w kolorze naturalnym ,
- Elementy stalowe : czarny mat lub grafit
- Obróbki blacharskie: blacha tytan- cynk w kolorze naturalnym

Stadium	PROJEKT WYKONAWCZY		
Nazwa inwestycji	BUDOWA WIEŻY WIDOKOWEJ NA WZGÓRZU PARKOWYM W CIECHANOWICACH		
Jednostka projektowa		Firma projektowa - inwestycyjna „JW. PROJEKT-KONTROL” Jarosław Wawrzaszek ul. Różana2/7, 58-310 Szczawno- Zdrój NIP 8862599950, REGON 022401609	
Inwestor	GMINA MARCISZÓW , UL. SZKOLNA 6 , 58-410 MARCISZÓW		
Adres inwestycji	Ciechanowice , gmina Kamienna Góra, dz. nr 693/2 obręb Ciechanowice		
Branża	KONSTRUKCYJNO- BUDOWLANA	Podpis	RYS. nr
Projektant	mgr inż. Jarosław Wawrzaszek upr. nr 79/ DOŚ/ 10		3
Sprawdzający	mgr inż. Włodzimierz Wilk upr. nr 557/01/DUW		SKALA 1:100
Nazwa rysunku	ELEWACJA WEJŚCIOWA I TYLNA		
			Data: 10.2016