## PRZEKRÓJ B-B

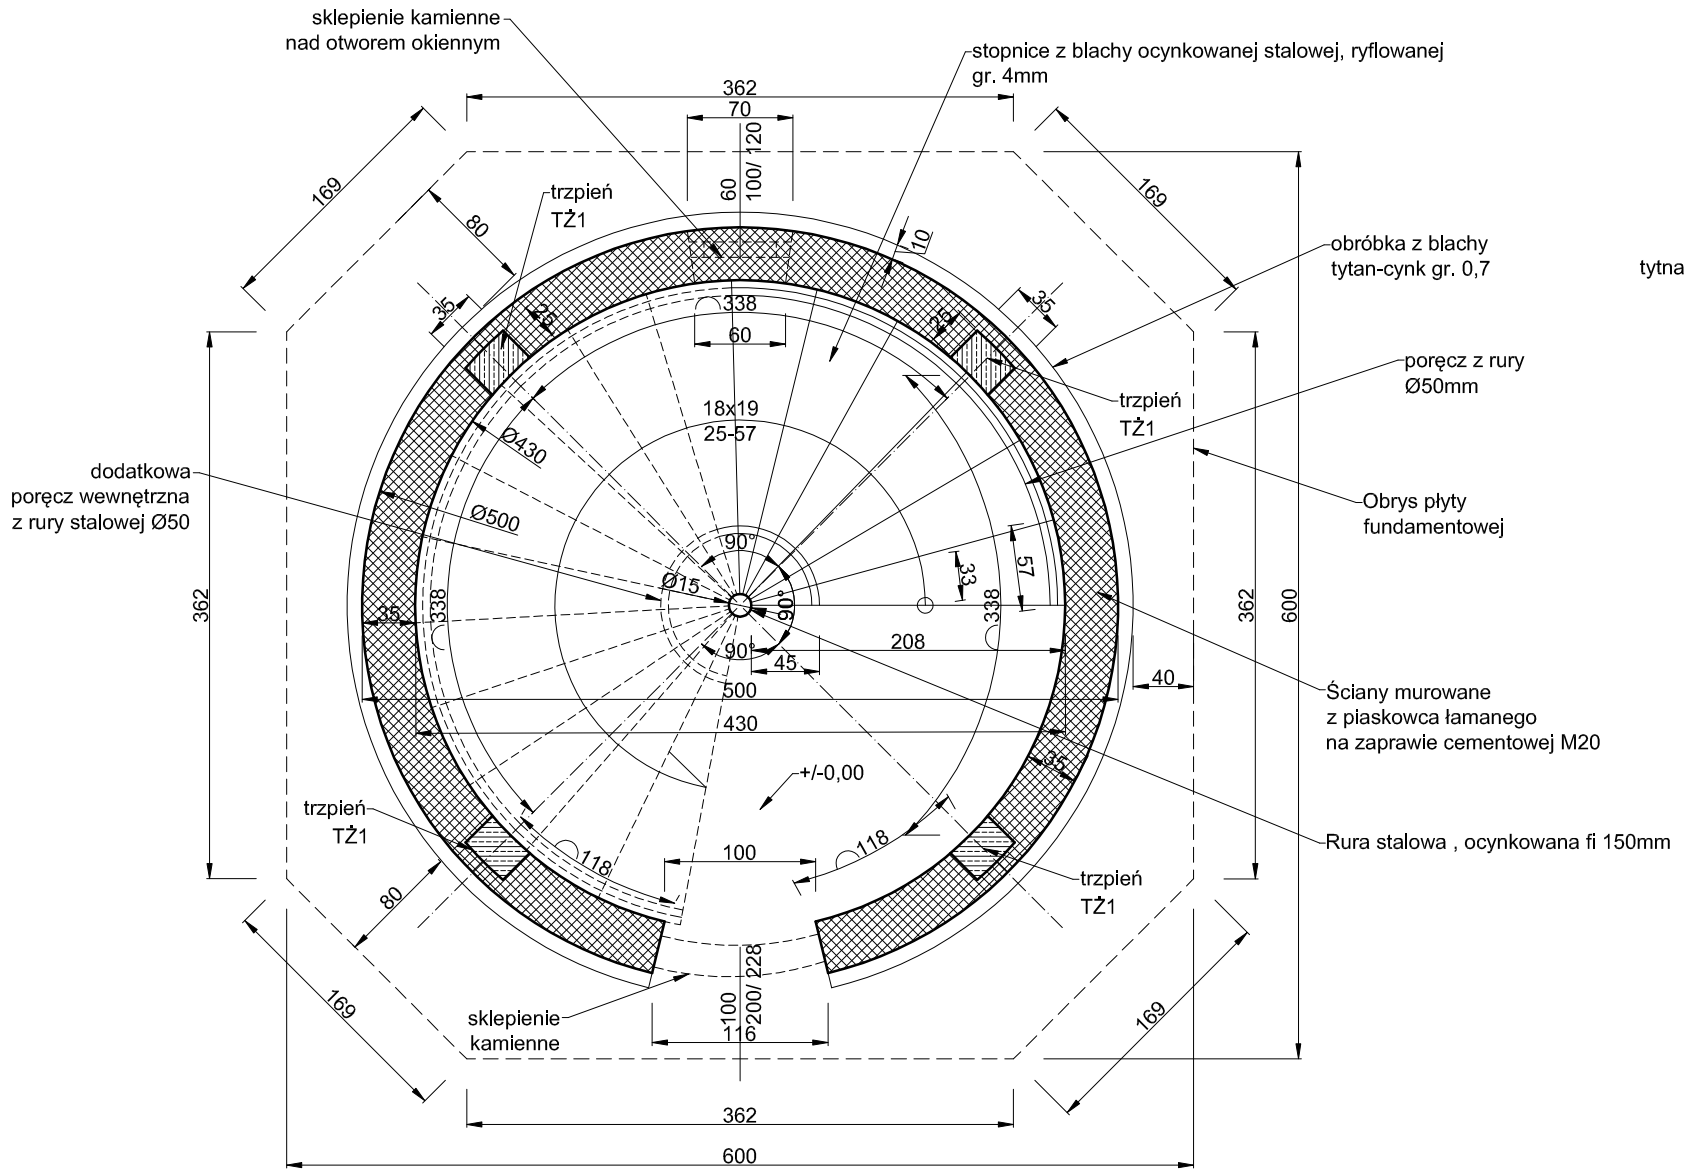


## PRZEKRÓJ C-C

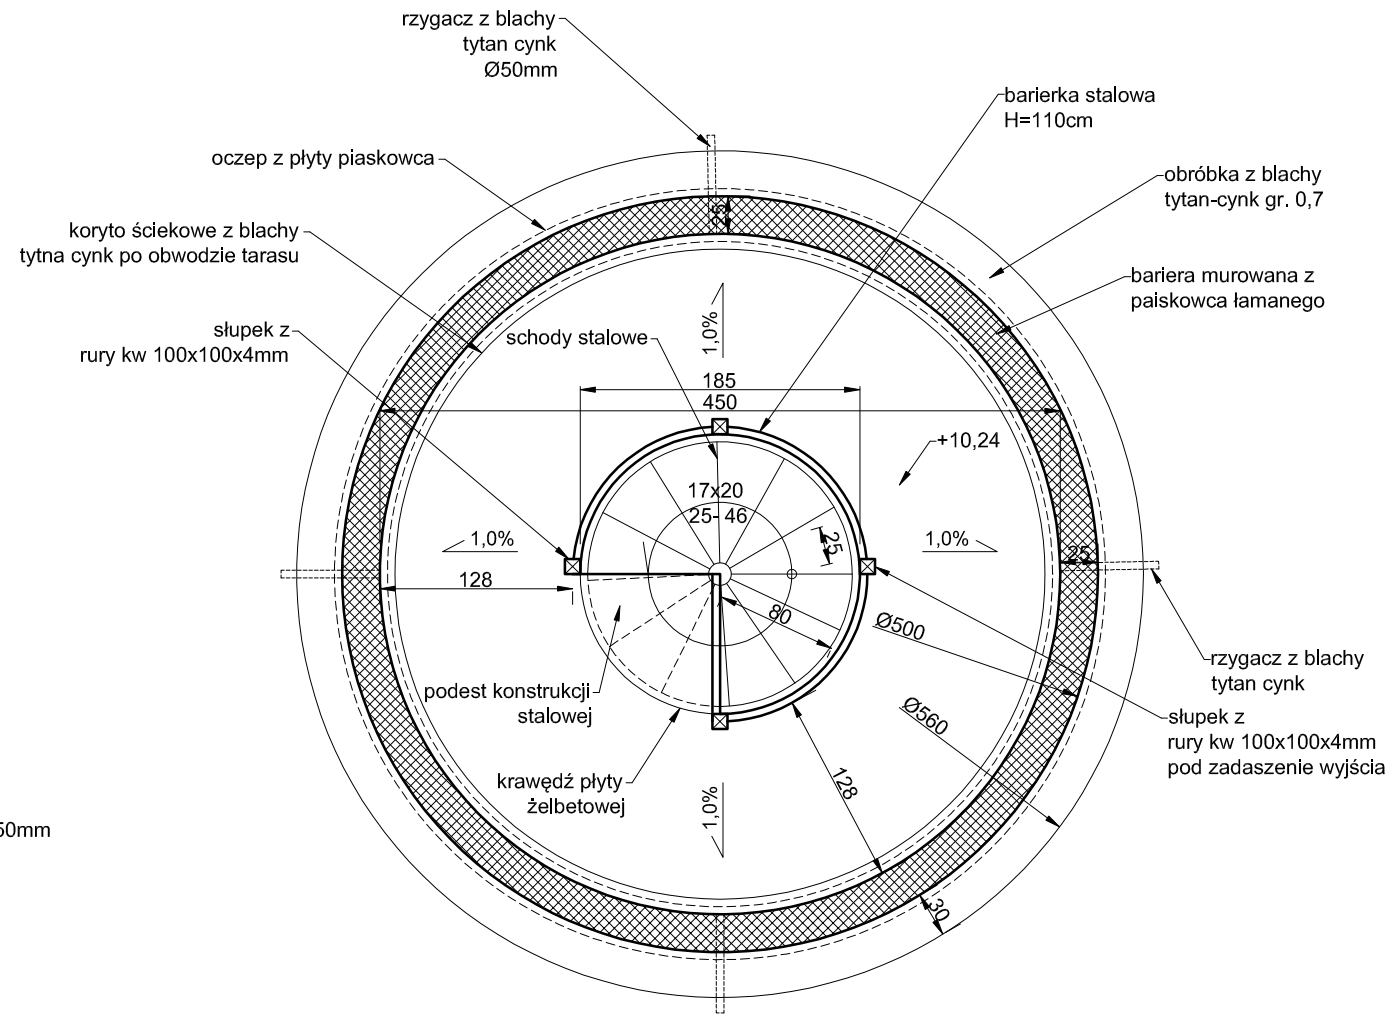


| | | | |
|---|---|---|---|
| Stadium | PROJEKT WYKONAWCZY | | |
| Nazwa inwestycji | BUDOWA WIEŻY WIDOKOWEJ NA WZGÓRZU PARKOWYM W CIECHANOWICACH | | |
| Jednostka projektowa | Firma projektowo - inwestycyjna<br>,,JW. PROJEKT-KONTROL"<br>Jarosław Wawrzaszek<br>ul. Różana2/7, 58-310 Szczawno- Zdrój<br>NIP 8862599950, REGON 022401609 | | |
| Inwestor | GMINA MARCISZÓW , UL. SZKOLNA 6 , 58-410 MARCISZÓW | | |
| Adres inwestycji | Ciechanowice , gmina Kamienna Góra, dz. nr 693/ 2 obręb Ciechanowice | | |
| Branża | KONSTRUKCYJNO- BUDOWLANA | Podpis | RYS. nr 1 |
| Projektant | mgr inż. Jarosław Wawrzaszek<br>upr. nr 79/ DOŚ/ 10 | | |
| Sprawdzający | mgr inż. Włodzimierz Wilk<br>upr. nr 557/ 01/DUW | | SKALA 1:50 |
| Nazwa rysunku | PRZEKRÓJ POZIOMY B-B, C-C | | Data: 10.2016 |