




km 0+000 - 0+178,34

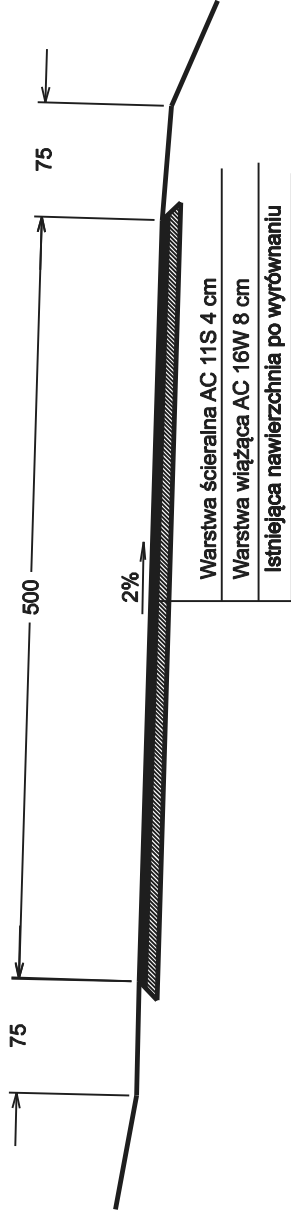


km 0+178,34 0+194,68

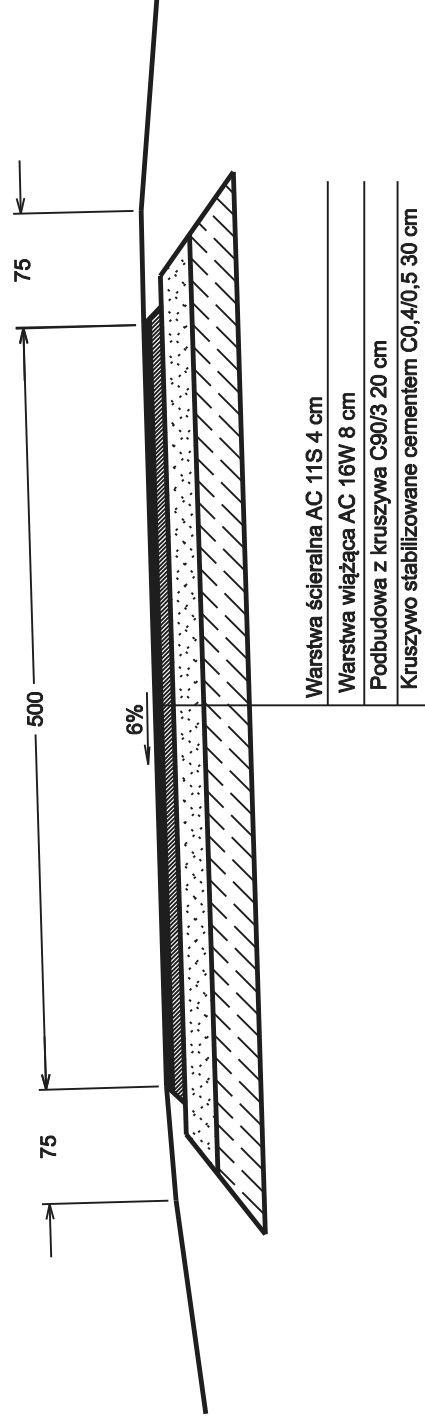


km 0+210,64 - 0+227,02

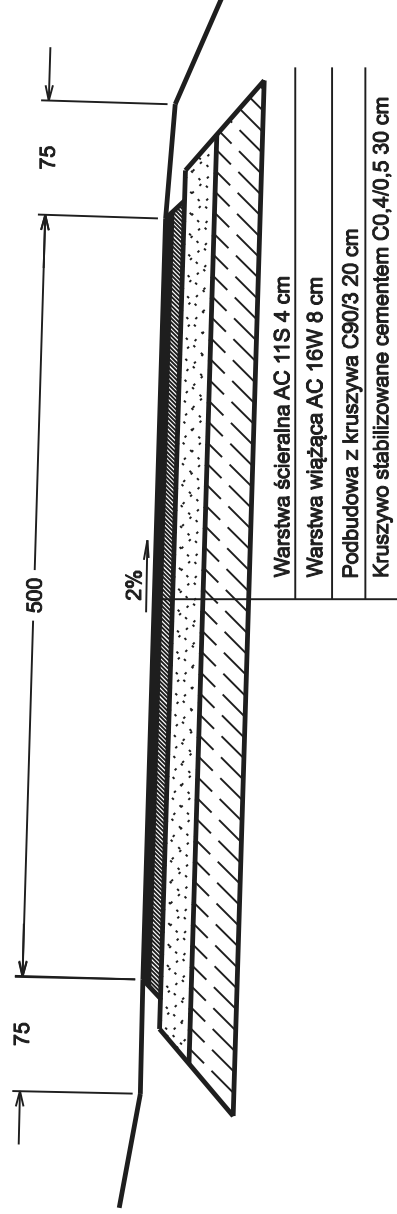

km 0+227,02 - 0+415,00

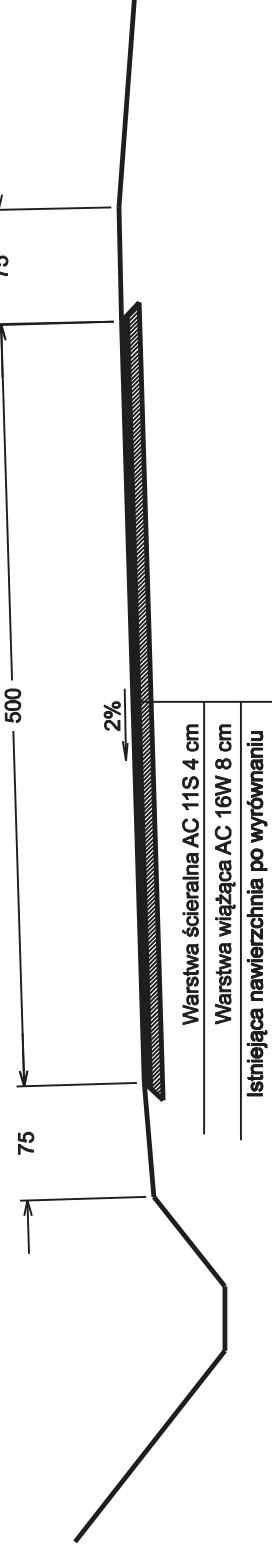

km 0+440 - 0+500,13

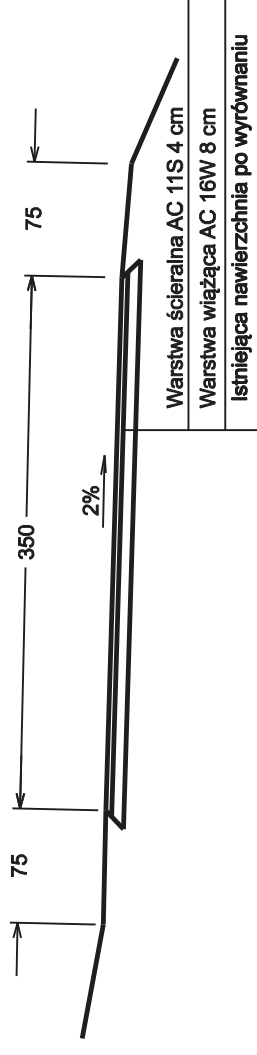

Inwestor / Zamawiający	Gmina Marciszów ul Szkolna 5a 58-410 Marciszów		
Jednostka projektowa	Przedsiębiorstwo Robót Inżynieryjnych TRAKT Sędziszów 50 58-410 Marciszów		
Stadium	Zadanie Projekt Budowlany Remont drogi gminnej w Sędziszowie dz 446/5		
Nr tomu	Lokalizacja inwestycji Sędziszów gmina Marciszów, Powiat kamiennoogórski		
Branża	Tytuł rysunku Drogowa /DR/ PRZEKROJE KONSTRUKCYJNE		
Stanowisko	Imię i nazwisko	Nr uprawnień	Podpis
Projektant branża drogowa	mgr inż. Włodzimierz Lewowski	228/02/DUW	
Sprawdzający branża drogowa	mgr inż. Grzegorz Lewowski	263/DOŚ/13	
Nr projektu	Skala	Data	Nr rys.
		06 2020	03
Stadium	Branża	Km	Nr strony
	DR		
		Nr obiektu	Nr tomu
			Rewizja