


Załącznik nr 1 do uchwały nr XL/253/2022 Rady Gminy Marciszów z dnia 27 maja 2022 r.

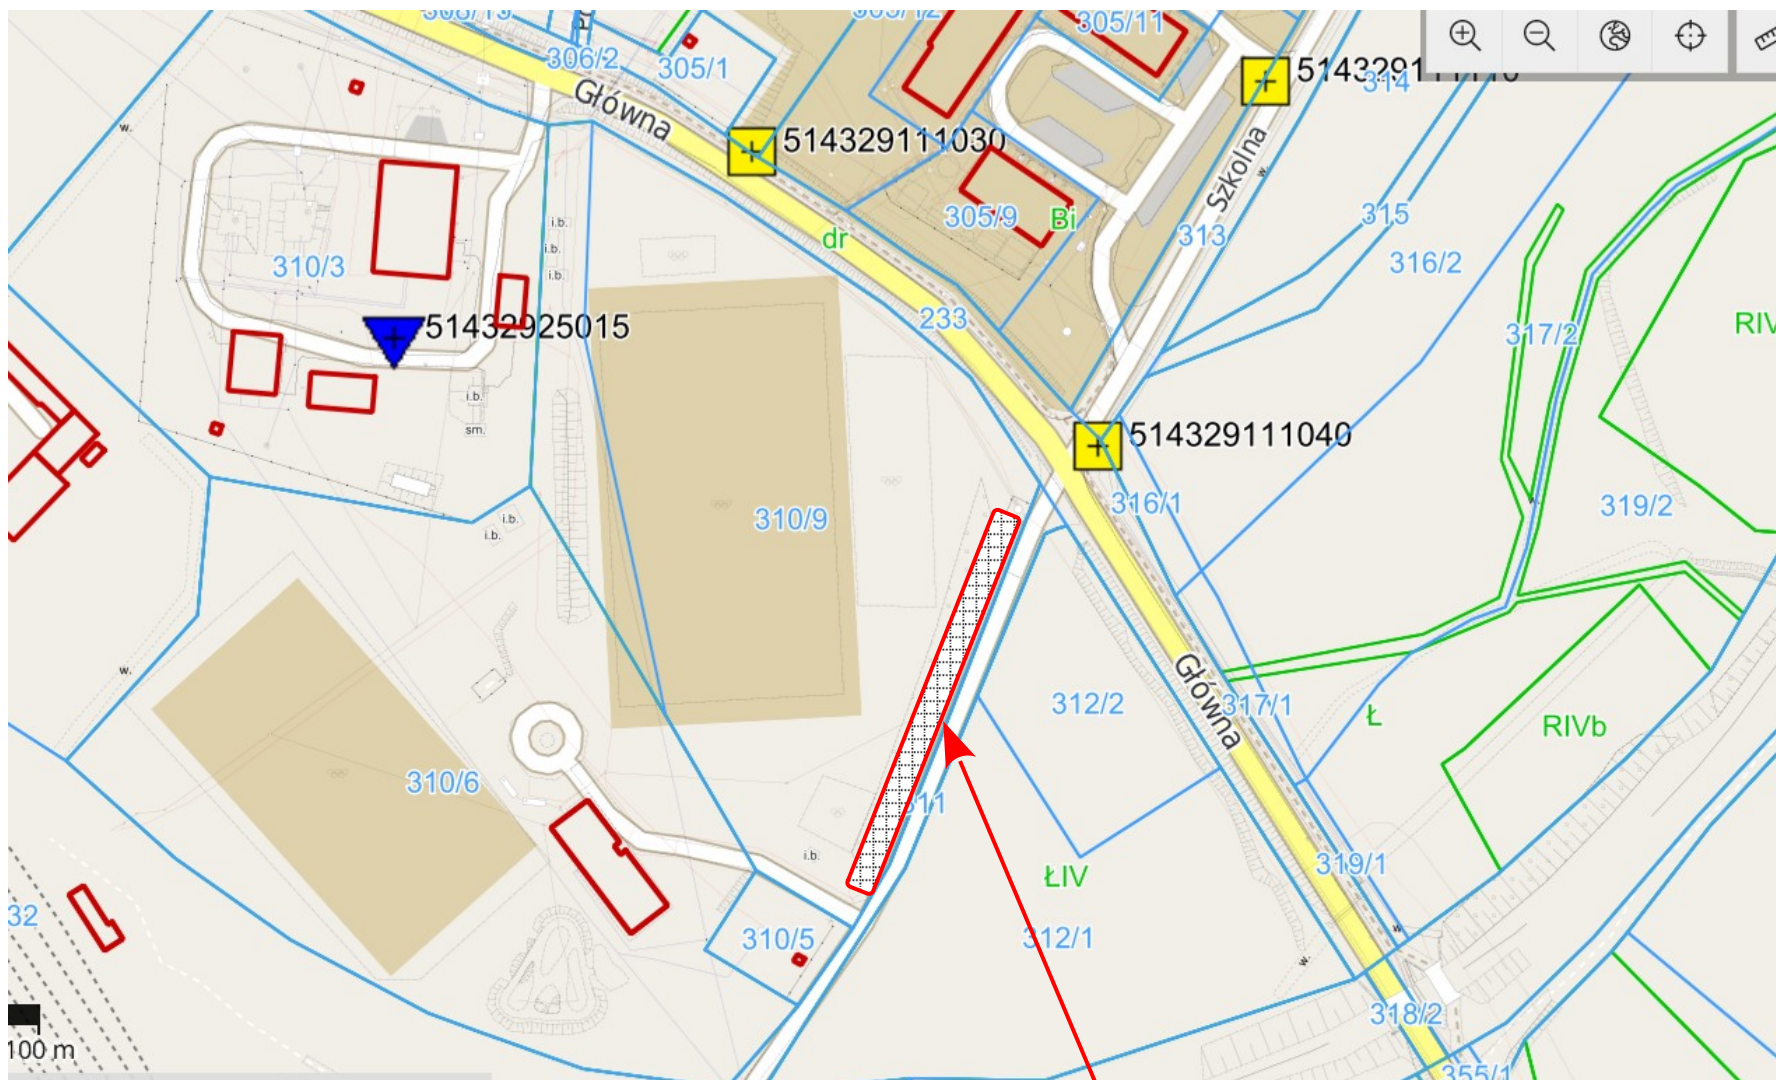

MIEJSCE WYZNACZONE DO PROWADZENIA HANDLU