


A - A

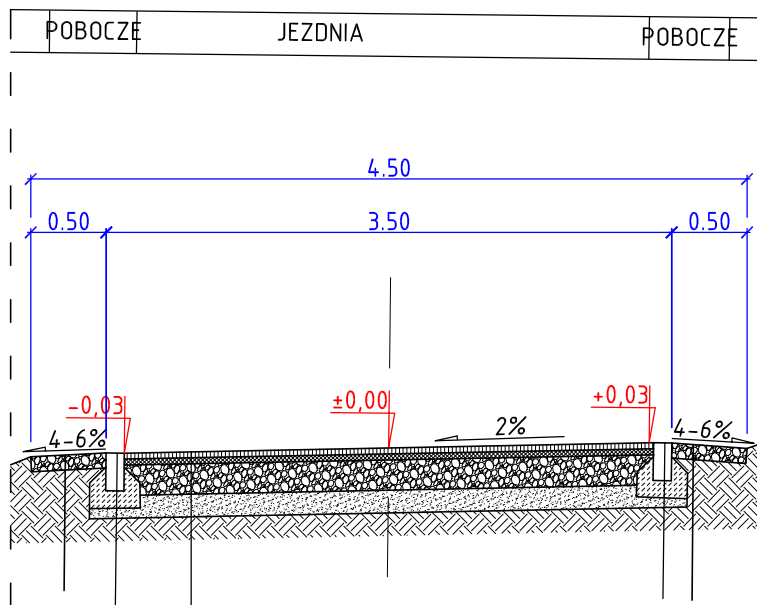

opornik betonowy 12x25cm na ławie z oporem z betonu C12/15 o $F_B=0,05m^2$ opornik betonowy 12x25cm na ławie z oporem z betonu C12/15 o $F_B=0,05m^2$

pobocze utwardzone kruszywem łamanym 0-31,5mm stabilizowanym mechanicznie, gr. 10cm

warstwa ścieralna z bet. asfaltowego 0-11mm, gr. 4cm
AC-0/11-S-50/70

warstwa wiążąca z bet. asfaltowego 0-16,0mm, gr. 4cm
AC-0/16-W-50/70

podbudowa z kruszywa łamanego 0-31,5mm stabilizowanego mechanicznie 20cm

warstwa odsączająca z piasku średnioziarnistego, gr. 15cm
istniejące podłoże

pobocze utwardzone kruszywem łamanym 0-31,5mm stabilizowanym mechanicznie, gr. 10cm

"J" PROJEKT - PROJEKTY, NADZORY DROGOWE Justyna Polak
ul. Słoneczna 37
58-410 Marciszów

Nazwa i adres obiektu	Przebudowa drogi gminnej wewnętrznej w Świdniku		Skala 1:50
Przedmiot rysunku	PRZEKRÓJ		Data 05.04.2023
Projektant	mgr inż. Justyna Polak	upr. nr 291/DOŚ/10 spec. drogowa bez ogran.	Rys. nr 3