


PLAN SYTUACYJNY
1 : 1 000


Biuro Usług Technicznych „DROMOST” 58 – 500 Jelenia Góra, ul. Podleśna 60 tel. 075 75-212-12	
Investor:	URZĄD GMINY MARCISZÓW Ul. SZKOLNA 6 58-410 M ARCISZÓW
Obiekt:	Przebudowa drogi gminnej nr 114371 D w Sędziszawiu Umowa 5/2011
Tytuł rysunku:	PLAN SYTUACYJNY Skala 1:1 000
Autor projektu:	CZESŁAW GOLIS INŻYNIER BUDOWNICTWA upr. bud. w specjalności: drogi, nr 7074, MUSY, nr 005/81 58-500 JELENIA GÓRA ul. Podleśna 60, tel. (75) 75-212-12
Data:	marzec 2011 Nr rys. 2

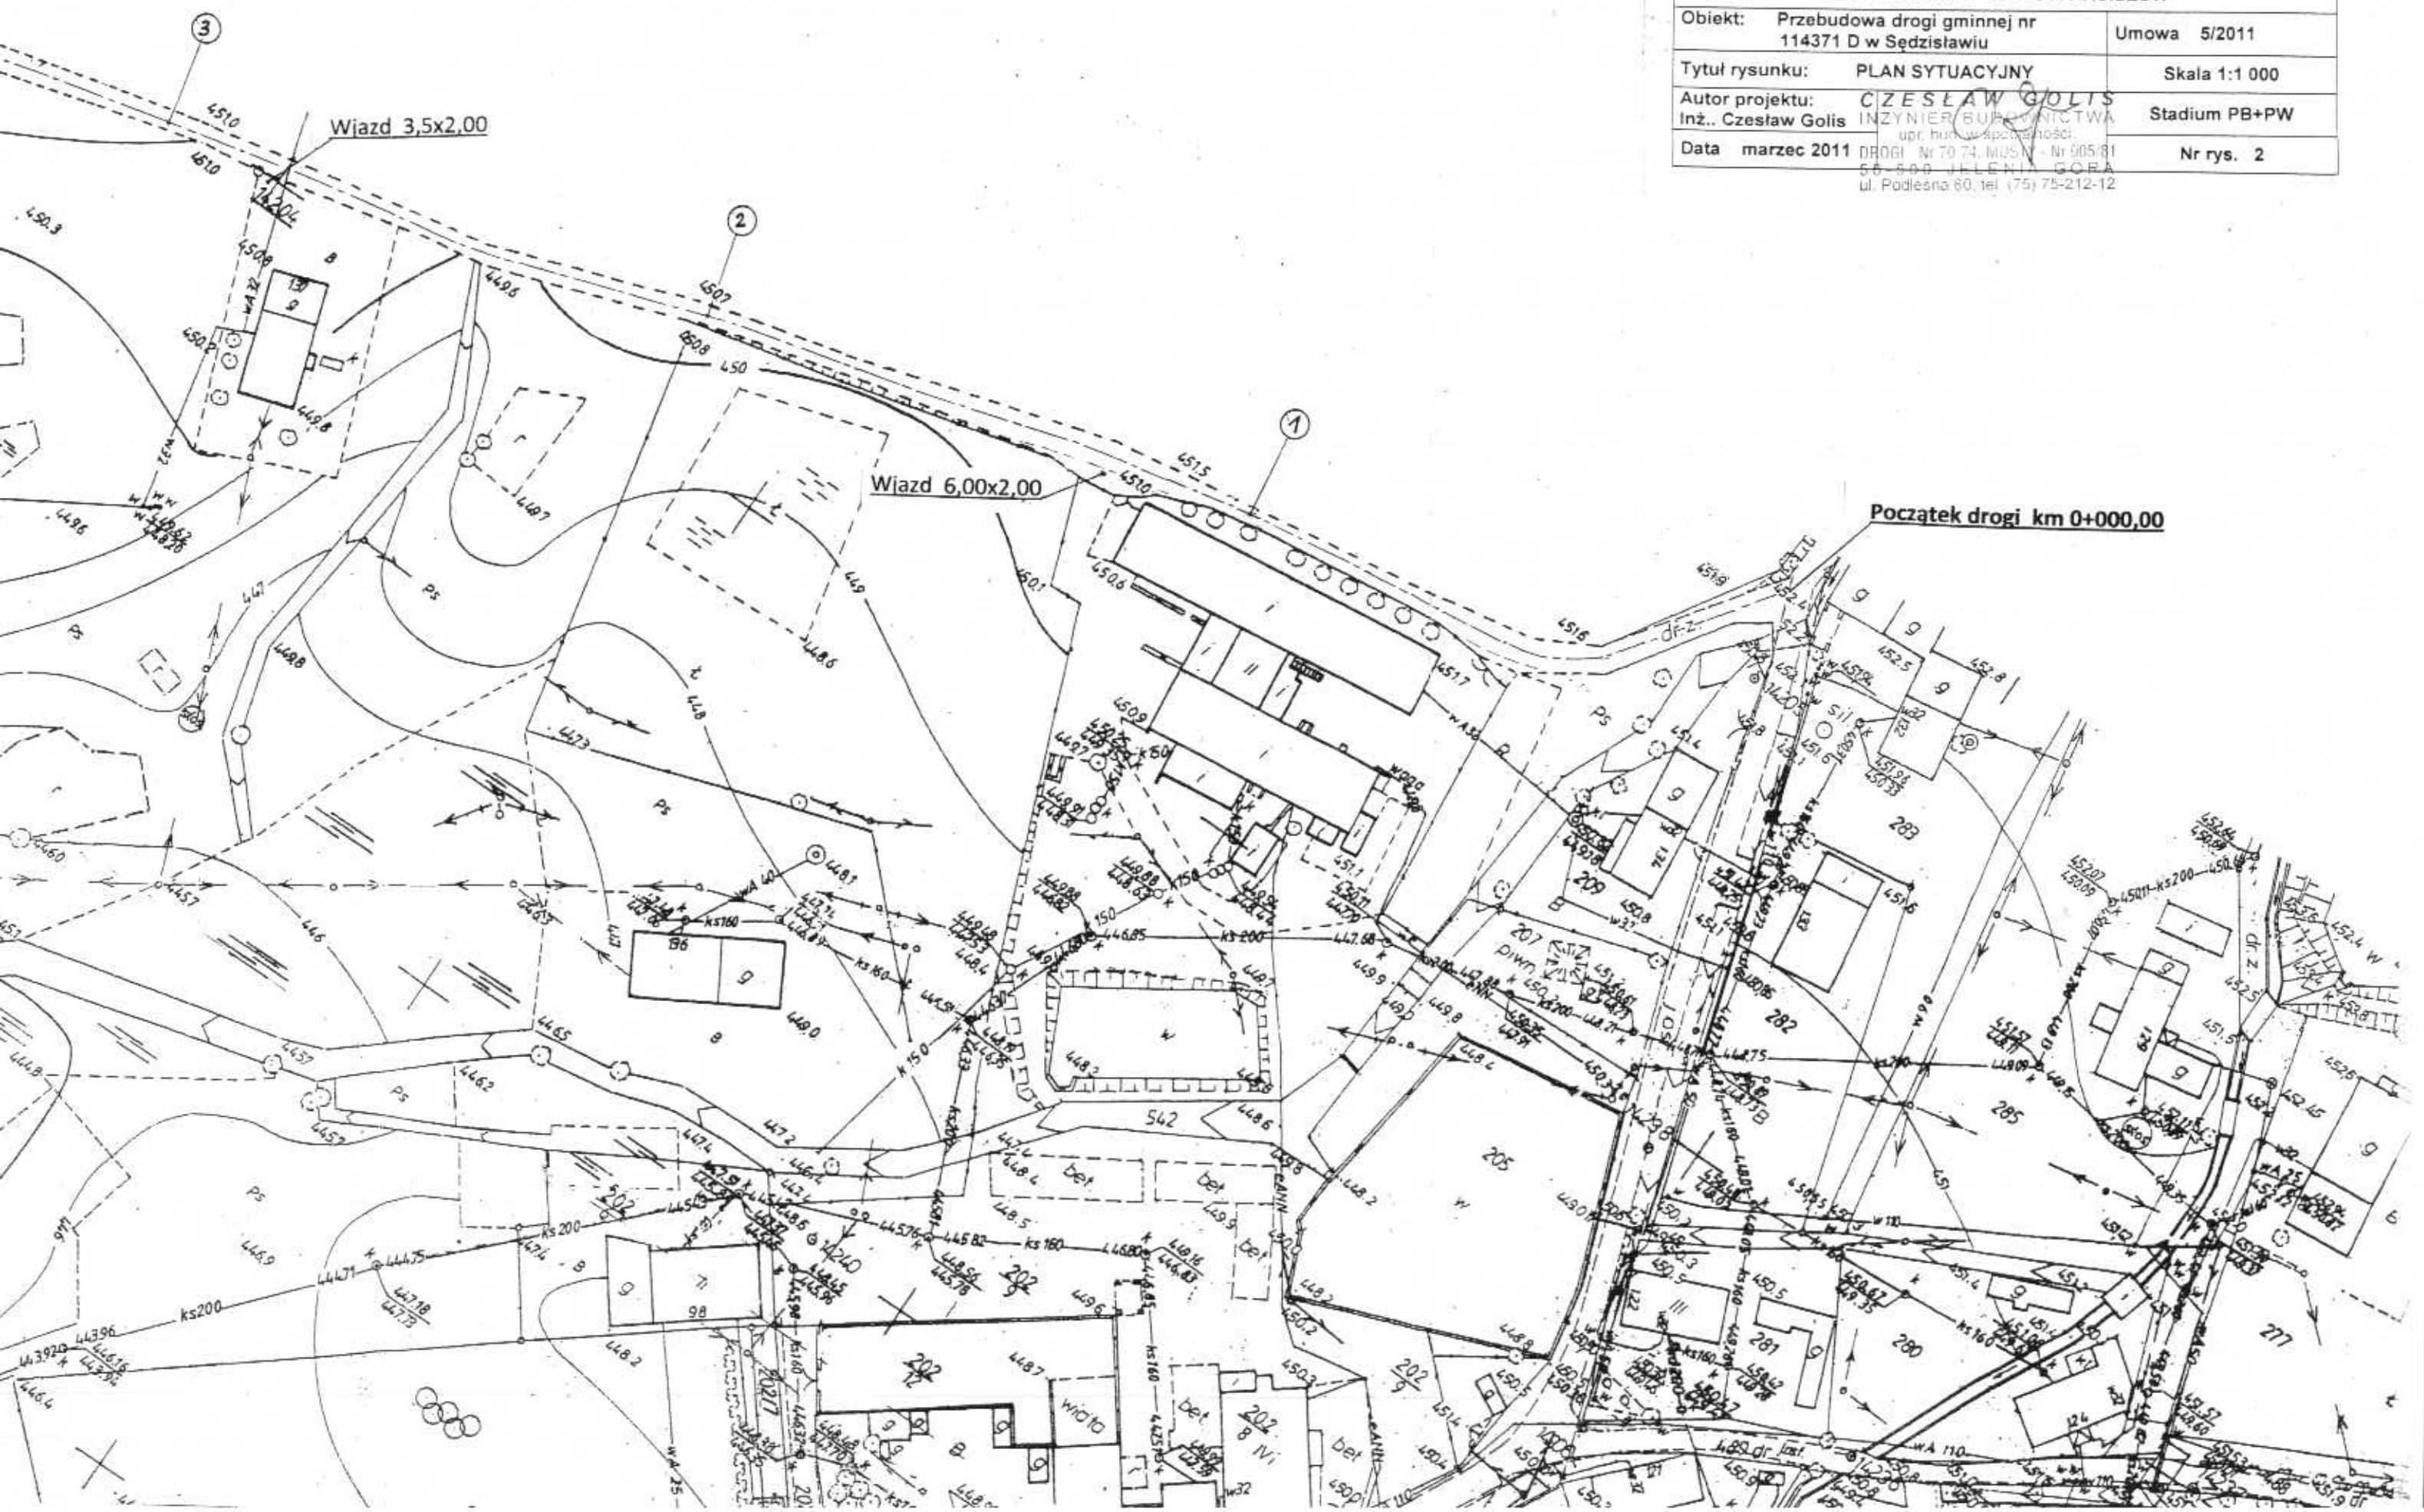

KAMIENNOGÓRSKI
G E O D E Z J I
D E K D O K U M E N T A C J I
I K A R T O G R A F I C Z N E J

Starosta Kamiennogórski
W Y D Z I A L G E O
P O W I A T O W Y O S R O D E K D O K
G E O D E Z Y J N E J K A R T O G R
w Kamiennogórze

2010-10-15

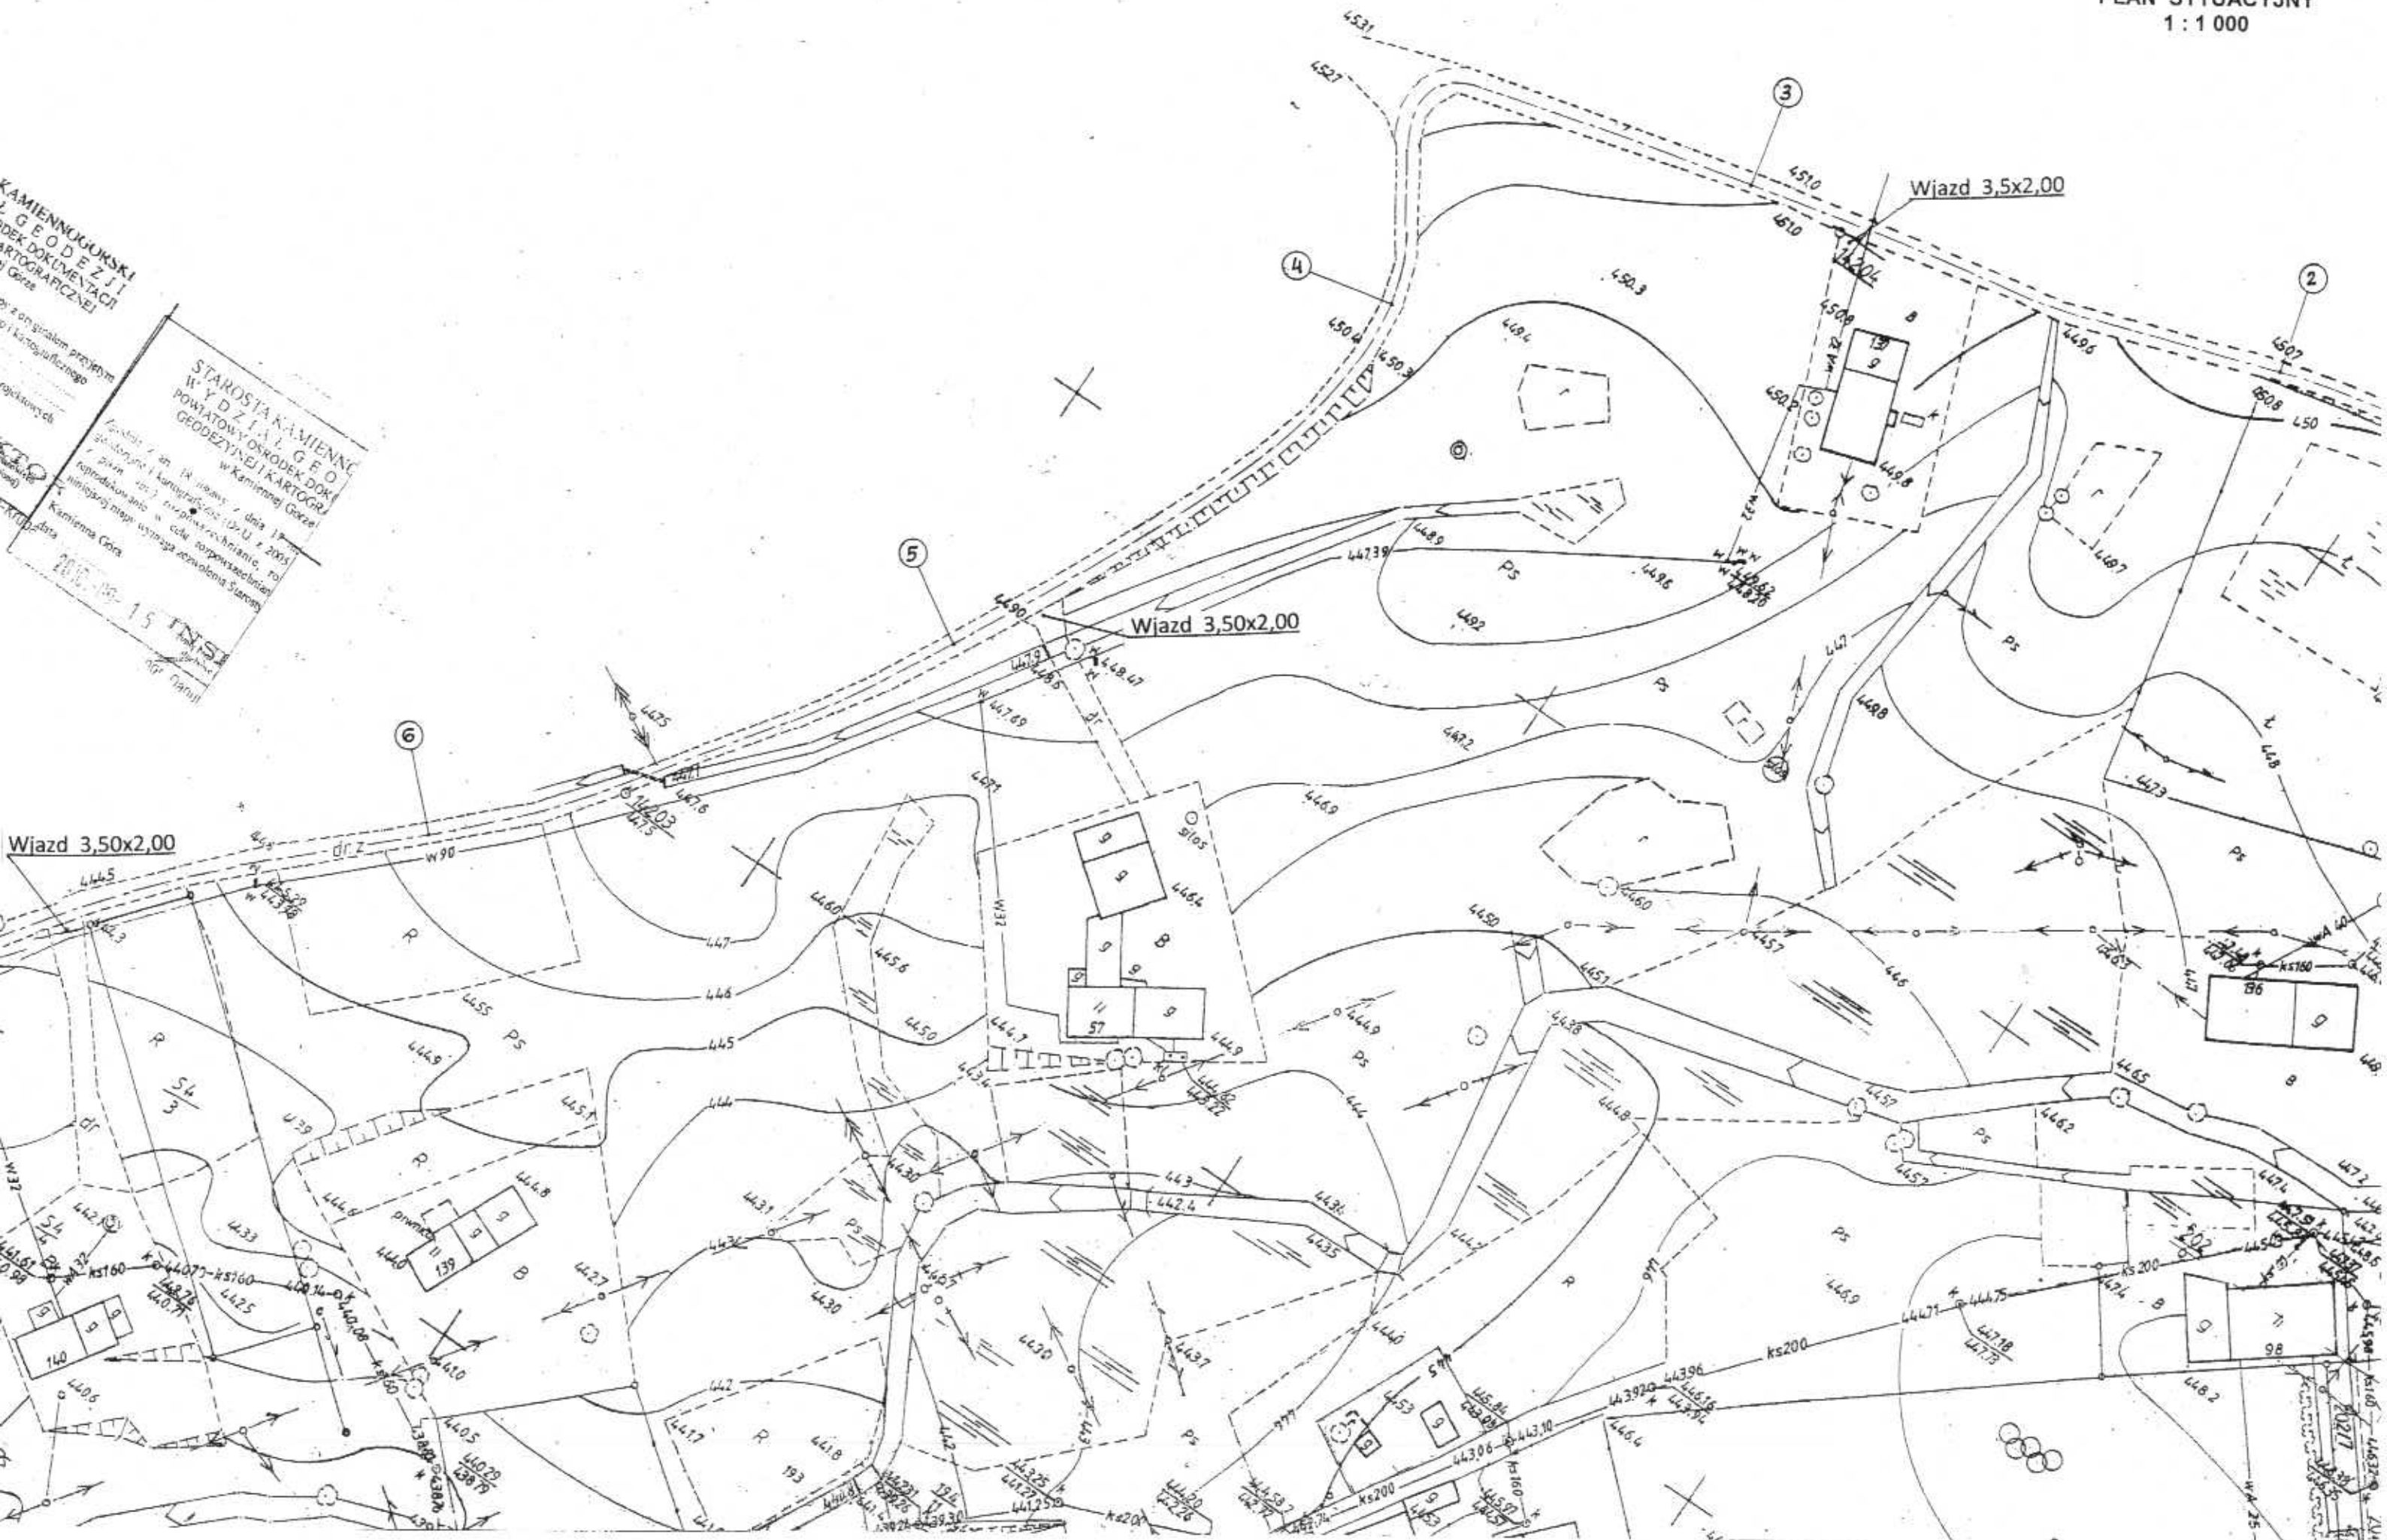

Województwo dolnośląskie
 Powiat kamiennogórski
 Gmina.....
 Obwód.....
 Arkusz mapy.....
 Skala.....

STAROSTA KAMIENNOGÓRSKI
 W Y D Z I A Ł G E O D E Z J I
 POWIATOWY OŚRODEK DOKUMENTACJI
 GEODEZYJNEJ I KARTOGRAFICZNEJ
 w Kamiennej Górze

Podlega ona zgodności niniejszej mapy z oryginalnym projektem
 ul. Parkowa 15
 54-600 Kamienna Góra
 15 INSPEKTO
 mgr Danuta Buczarska-RTUJ

STAROSTA KAMIENNOGÓRSKI
 W Y D Z I A Ł G E O
 POWIATOWY OŚRODEK DOKUMENTACJI
 GEODEZYJNEJ I KARTOGRAFICZNEJ
 w Kamiennej Górze

Mapa z dnia 17.01.2015
 wykonana w oparciu o dane z 2015
 roku, w celu rozpoznań i
 reprodukcji mapy w celu rozpowszechnienia
 niniejszej mapy wymaga zezwolenia Starosty
 Kamienna Góra
 15 INSPEKTO
 mgr Danuta Buczarska-RTUJ

