


Kopia mapy ewidencyjnej

Skala 1:2000

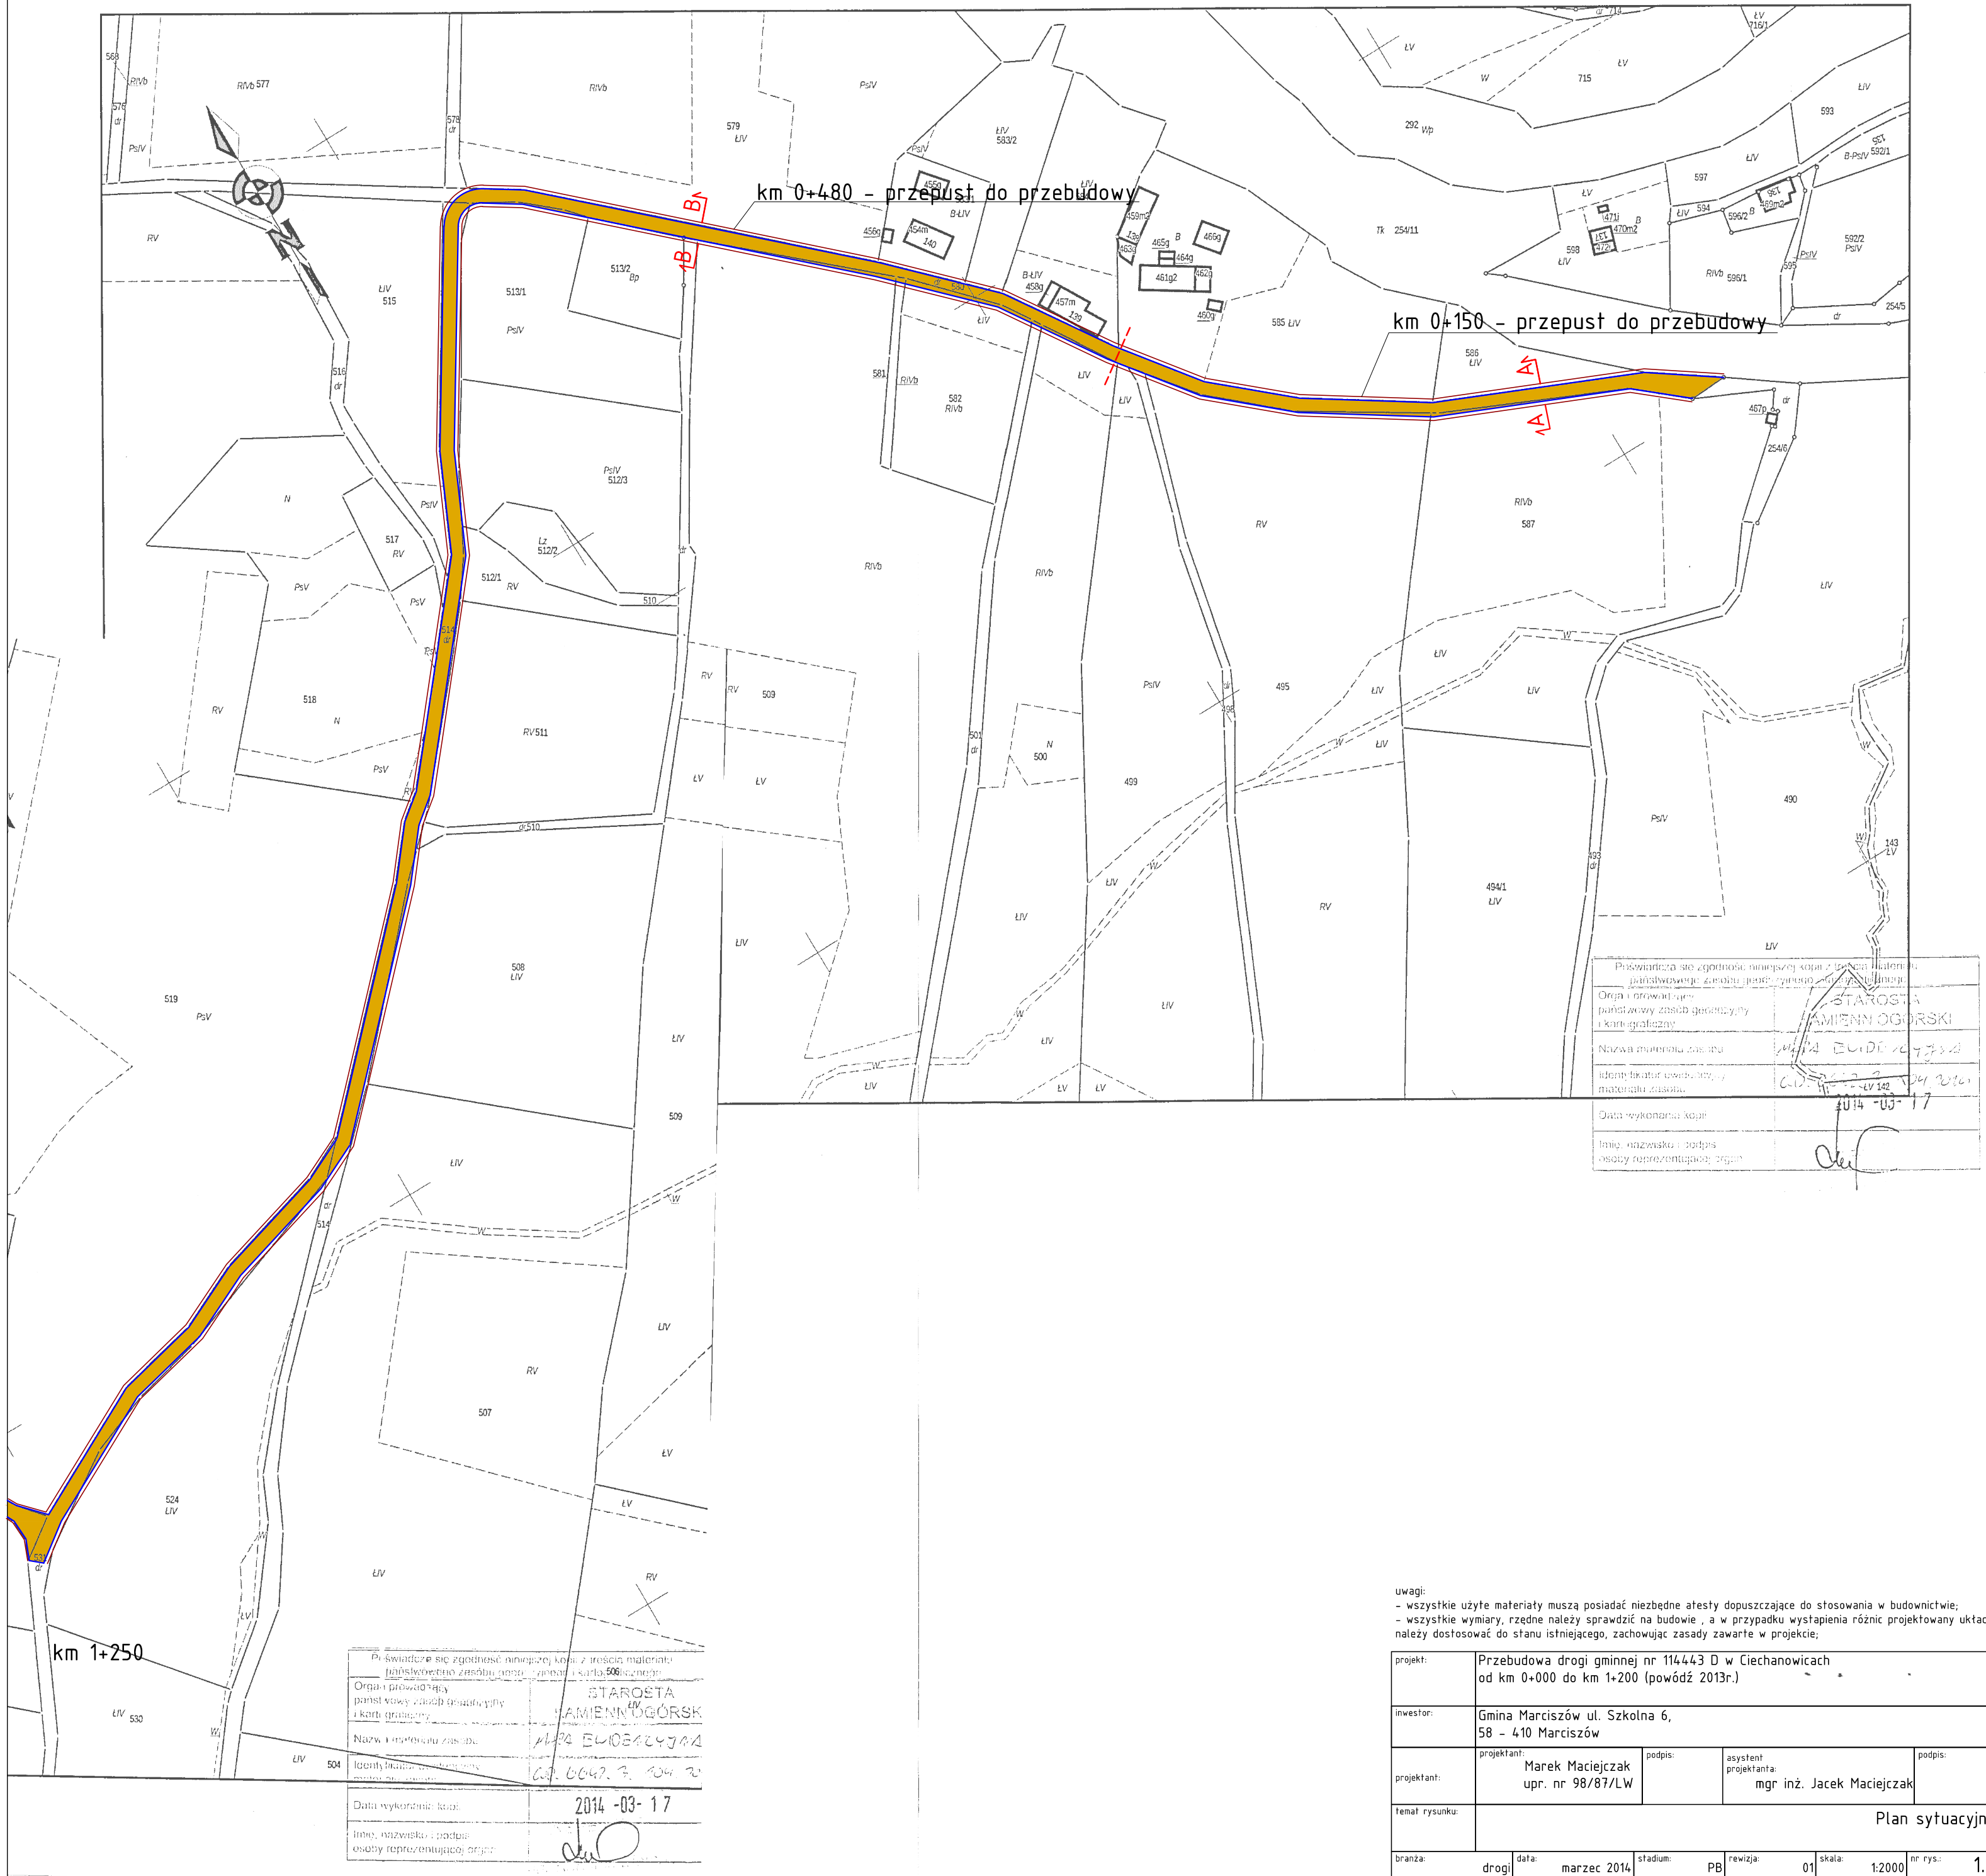

Pozwiera się zgodność niniejszej kopii z treścią historii państwowego zasobu geodezyjnego i kartograficznego	
Organ prowadzący państwowy zasób geodezyjny i kartograficzny	STAROSTA KAMIENNOGÓRSKI
Nazwa numeru zasobu	114 443 D
Identyfikator ewidencyjny materiału zasobu	02.004.2.04.2014
Data wykonania kopii	2014-03-17
Imię, nazwisko i podpis osoby reprezentującej organ	<i>[Signature]</i>

Pozwiera się zgodność niniejszej kopii z treścią historii państwowego zasobu geodezyjnego i kartograficznego	
Organ prowadzący państwowy zasób geodezyjny i kartograficzny	STAROSTA KAMIENNOGÓRSKI
Nazwa i numeru zasobu	114 443 D
Identyfikator ewidencyjny materiału zasobu	02.004.2.04.2014
Data wykonania kopii	2014-03-17
Imię, nazwisko i podpis osoby reprezentującej organ	<i>[Signature]</i>

uwagi:
 - wszystkie użyte materiały muszą posiadać niezbędne atesty dopuszczające do stosowania w budownictwie;
 - wszystkie wymiary, rzędne należy sprawdzić na budowie, a w przypadku wystąpienia różnic projektowany układ należy dostosować do stanu istniejącego, zachowując zasady zawarte w projekcie;

projekt:	Przebudowa drogi gminnej nr 114443 D w Ciecchanowicach od km 0+000 do km 1+200 (powódź 2013r.)			
inwestor:	Gmina Marciszów ul. Szkolna 6, 58 - 410 Marciszów			
projektant:	Marek Maciejczak upr. nr 98/87/LW	podpis:	asystent projektanta:	mgr inż. Jacek Maciejczak
temat rysunku:	Plan sytuacyjny			
branża:	drogi	data:	marzec 2014	stadium: PB
rewizja:	01	skala:	1:2000	nr rys.: 1.2