


0+820 i dalej do km 0+885

Województwo dolnośląskie  
Powiat kamiennogórski  
Gmina...  
Obwód...  
Arkusz mapy...  
Skala...

Przebudowa drogi gminnej, stanowiącej część z istniejącej drogi, z przebudową i karpologicznymi	
Opis i prowadzący	STAROSTA KAMIENNOGÓRSKI
planistyczny zespół projektowy i karta graficzna	MAPA ZASADNICZA
Nazwa obiektu budowlanego	
Identyfikator zadania w systemie	GD 6647.3.109.2014
numer i data	2014-03-17
Data wykonania kopii	
Imię, nazwisko i podpis osoby reprezentującej organ	<i>[Podpis]</i> mgr Karolina Ziemia

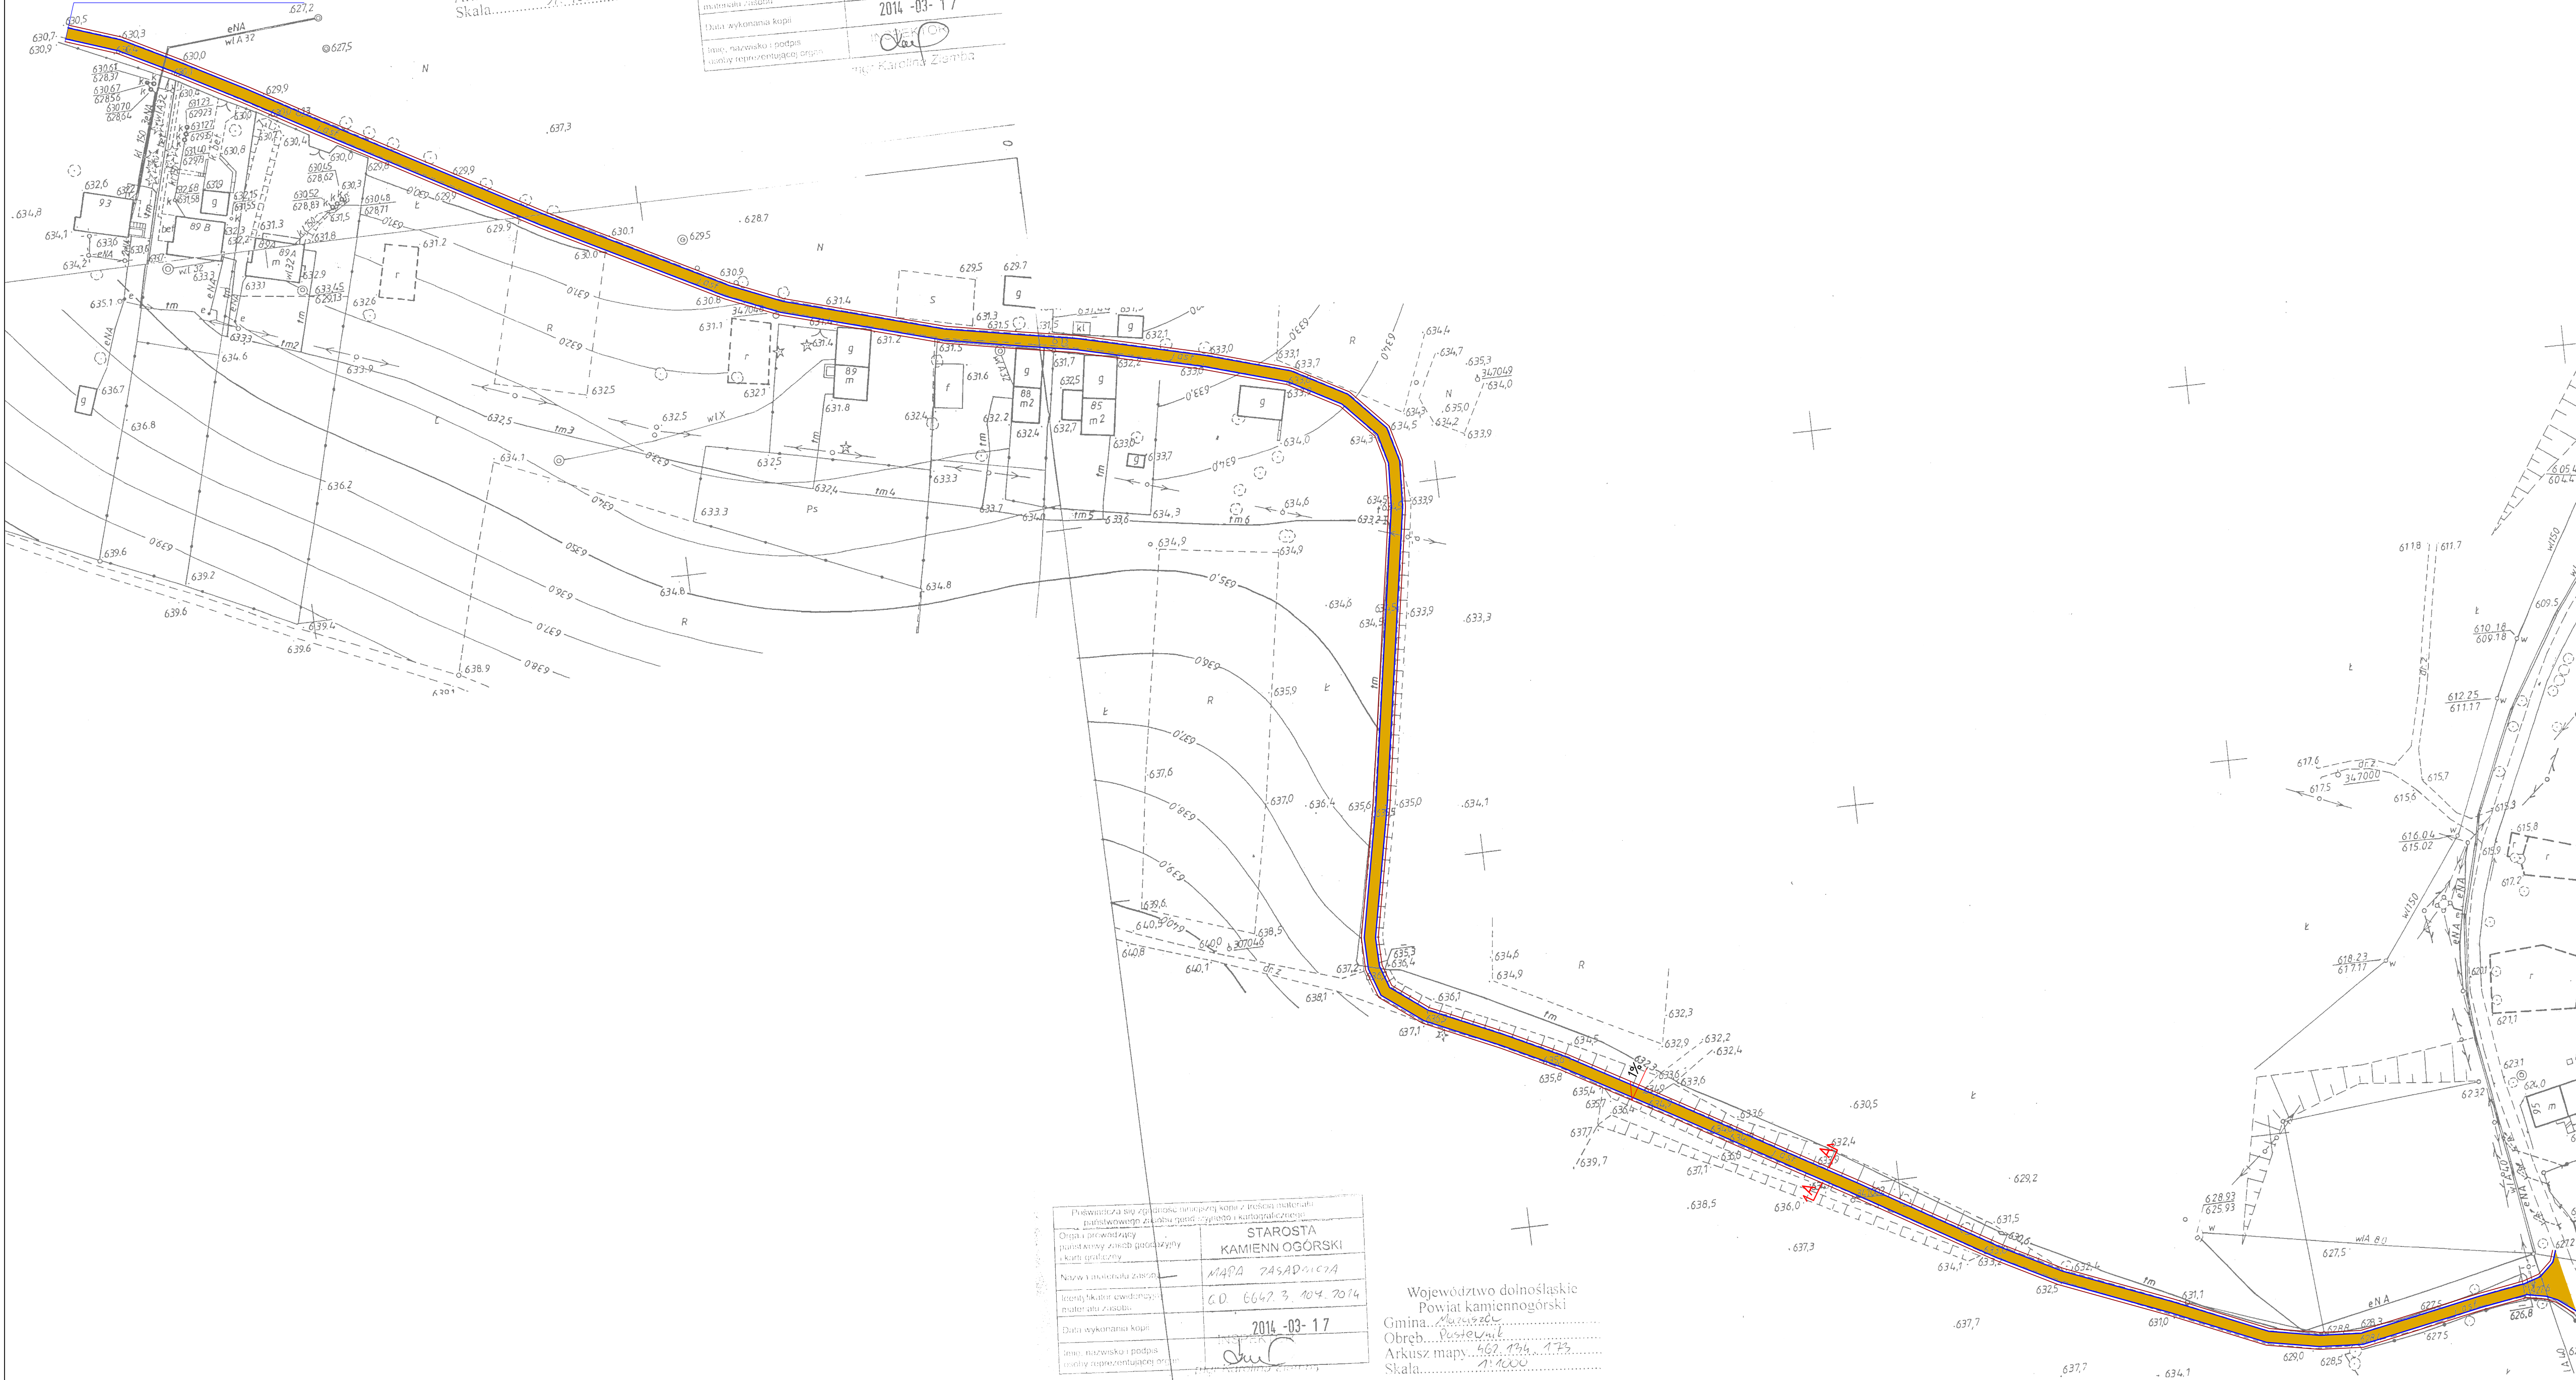

Przebudowa drogi gminnej, stanowiącej część z istniejącej drogi, z przebudową i karpologicznymi	
Opis i prowadzący	STAROSTA KAMIENNOGÓRSKI
planistyczny zespół projektowy i karta graficzna	MAPA ZASADNICZA
Nazwa obiektu budowlanego	
Identyfikator zadania w systemie	GD 6647.3.109.2014
numer i data	2014-03-17
Data wykonania kopii	
Imię, nazwisko i podpis osoby reprezentującej organ	<i>[Podpis]</i>

Województwo dolnośląskie  
Powiat kamiennogórski  
Gmina...  
Obwód...  
Arkusz mapy...  
Skala...

uwagi:  
- wszystkie użyte materiały muszą posiadać niezbędne atesty dopuszczające do stosowania w budownictwie;  
- wszystkie wymiary, rzędne należy sprawdzić na budowie, a w przypadku wystąpienia różnic projektowany układ należy dostosować do stanu istniejącego, zachowując zasady zawarte w projekcie.

projekt:	Przebudowa drogi gminnej nr 114.05 D w Pastewniku od km 0+000 do km 0+885										
inwestor:	Gmina Marciszów ul. Szkolna 6, 58 - 410 Marciszów										
projektant:	Marek Maciejczak upr. nr 98/87/LW	podpis:	asystent projektanta:	mgr inż. Jacek Maciejczak							
temat rysunku:	Plan sytuacyjny										
branża:	drogi	data:	marzec 2014	stadium:	PB	rewizja:	01	skala:	1:1000	nr rys.:	1