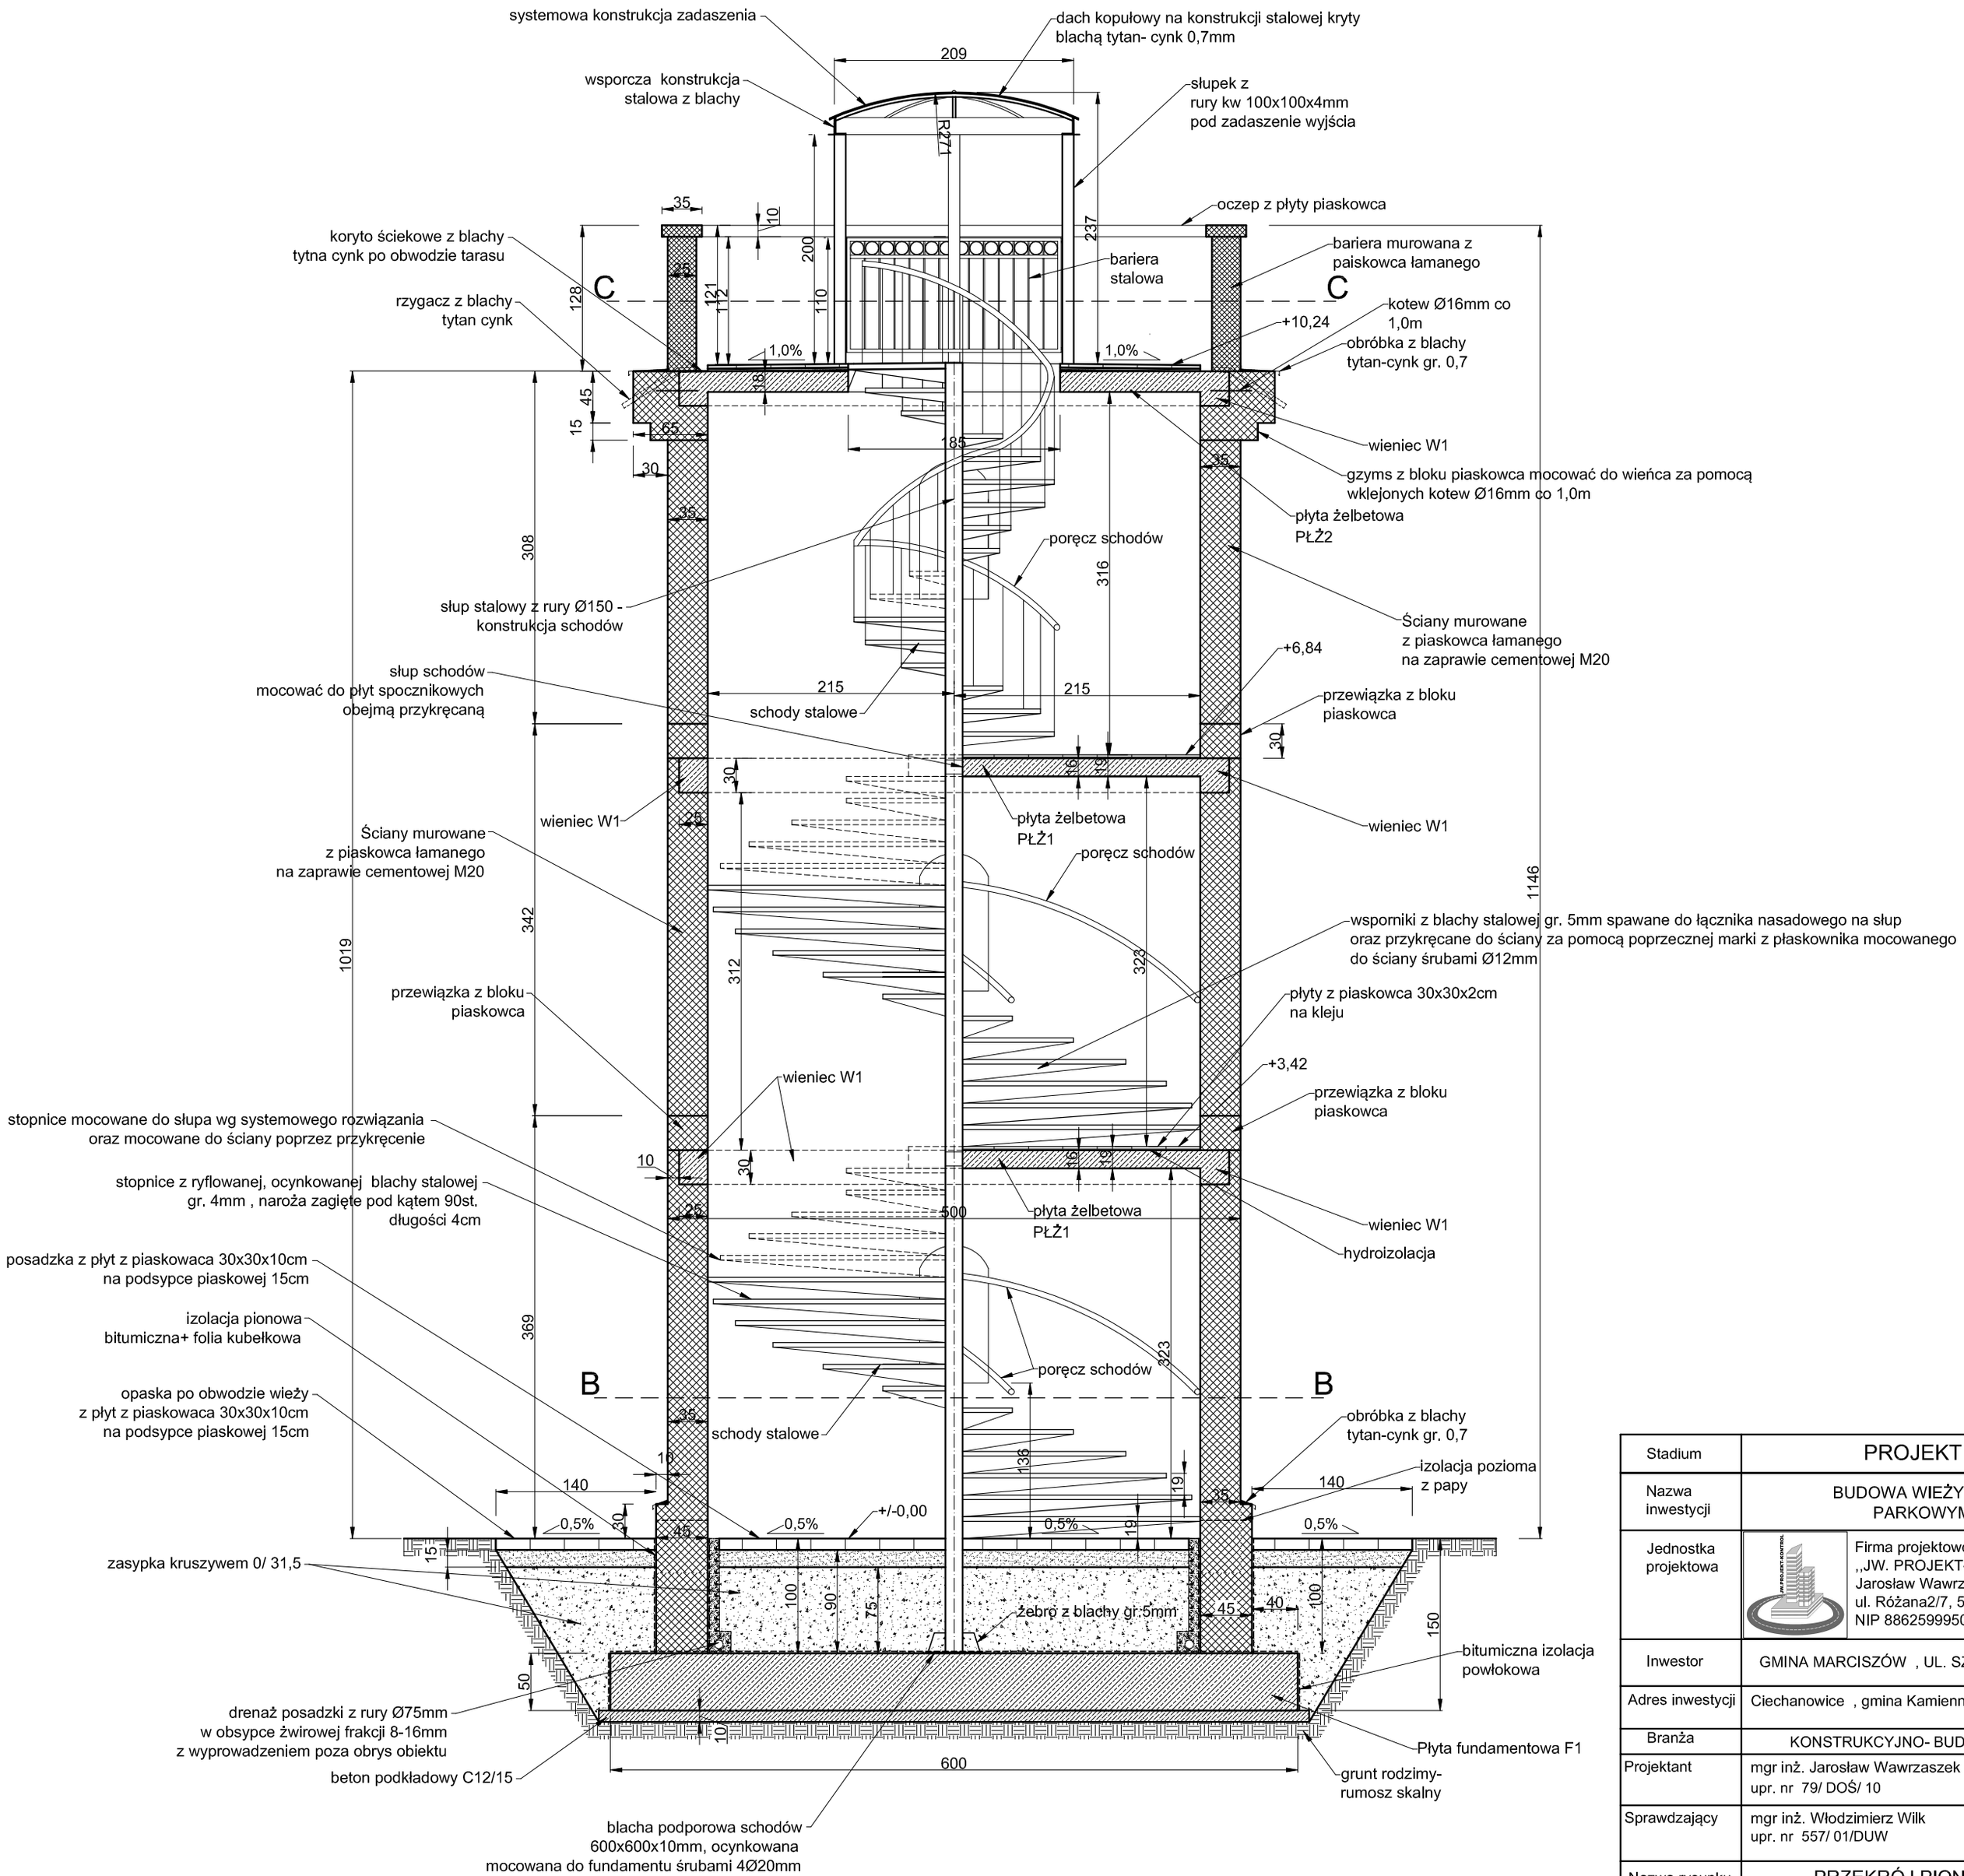

Stadium	PROJEKT WYKONAWCZY		
Nazwa inwestycji	BUDOWA WIEŻY WIDOKOWEJ NA WZGÓRZU PARKOWYM W CIECHANOWICACH		
Jednostka projektowa	Firma projektowo - inwestycyjna ,,JW. PROJEKT-KONTROL" Jarosław Wawrzaszek ul. Różana2/7, 58-310 Szczawno- Zdrój NIP 8862599950, REGON 022401609		
Inwestor	GMINA MARCISZÓW , UL. SZKOLNA 6 , 58-410 MARCISZÓW		
Adres inwestycji	Ciechanowice , gmina Kamienna Góra, dz. nr 693/ 2 obręb Ciechanowice		
Branża	KONSTRUKCYJNO- BUDOWLANA	Podpis	RYS. nr 2
Projektant	mgr inż. Jarosław Wawrzaszek upr. nr 79/ DOŚ/ 10		
Sprawdzający	mgr inż. Włodzimierz Wilk upr. nr 557/ 01/DUW		SKALA 1:50
Nazwa rysunku	PRZEKRÓJ PIONOWY A-A		Data: 10.2016