WÓJT GMINY
MARCISZÓW
województwo dolnośląskie

Załącznik nr 1 do ogłoszenia o I przetargach ustnych nieograniczonych z dnia 17.07.2020 r., RGKŚ.6840.1.2020

STAROSTA KAMIENNOGÓRSKI
P.0107.2020.32
20.01.2020
Z upoważnienia STAROSTY
KIEROWNIK
mgr inż. Tomasz Mika

województwo:	dolnośląskie
Powiat:	kamiennogórski
Jednostka ewidencyjna:	Marciszów
Obręb ewidencyjny	Marciszów
Sekcja: 5.143.29.25.2.1; 5.143.29.25.2.2; 5.143.29.25.2.4; 5.143.29.25.2.3	Działka 305/22; 305/21; 305/20; 305/19; 305/27; 305/26; 305/25; 305/23; 305/24; 305/28

MAPA ZASADNICZA
z inwentaryzacji obiektu budowlanego
skala: 1 : 500

Układ współrzędnych:	2000.15
Układ odniesienia:	Kronsztadt 86
60.6640.	849.2019
Data opracowania	20.12.2019

Artur Białkowski
BIURO USŁUG GEODEZYJNYCH
„GEOCAD POLSKA"
ul. Zofii Ryblewskiej-Cichońskiej 8b/3
63-900 Rawicz
NIP 699-185-05-23 REGON 364983970
kom. 603 26 52 52 e-mail biuro@geocadpolska.pl
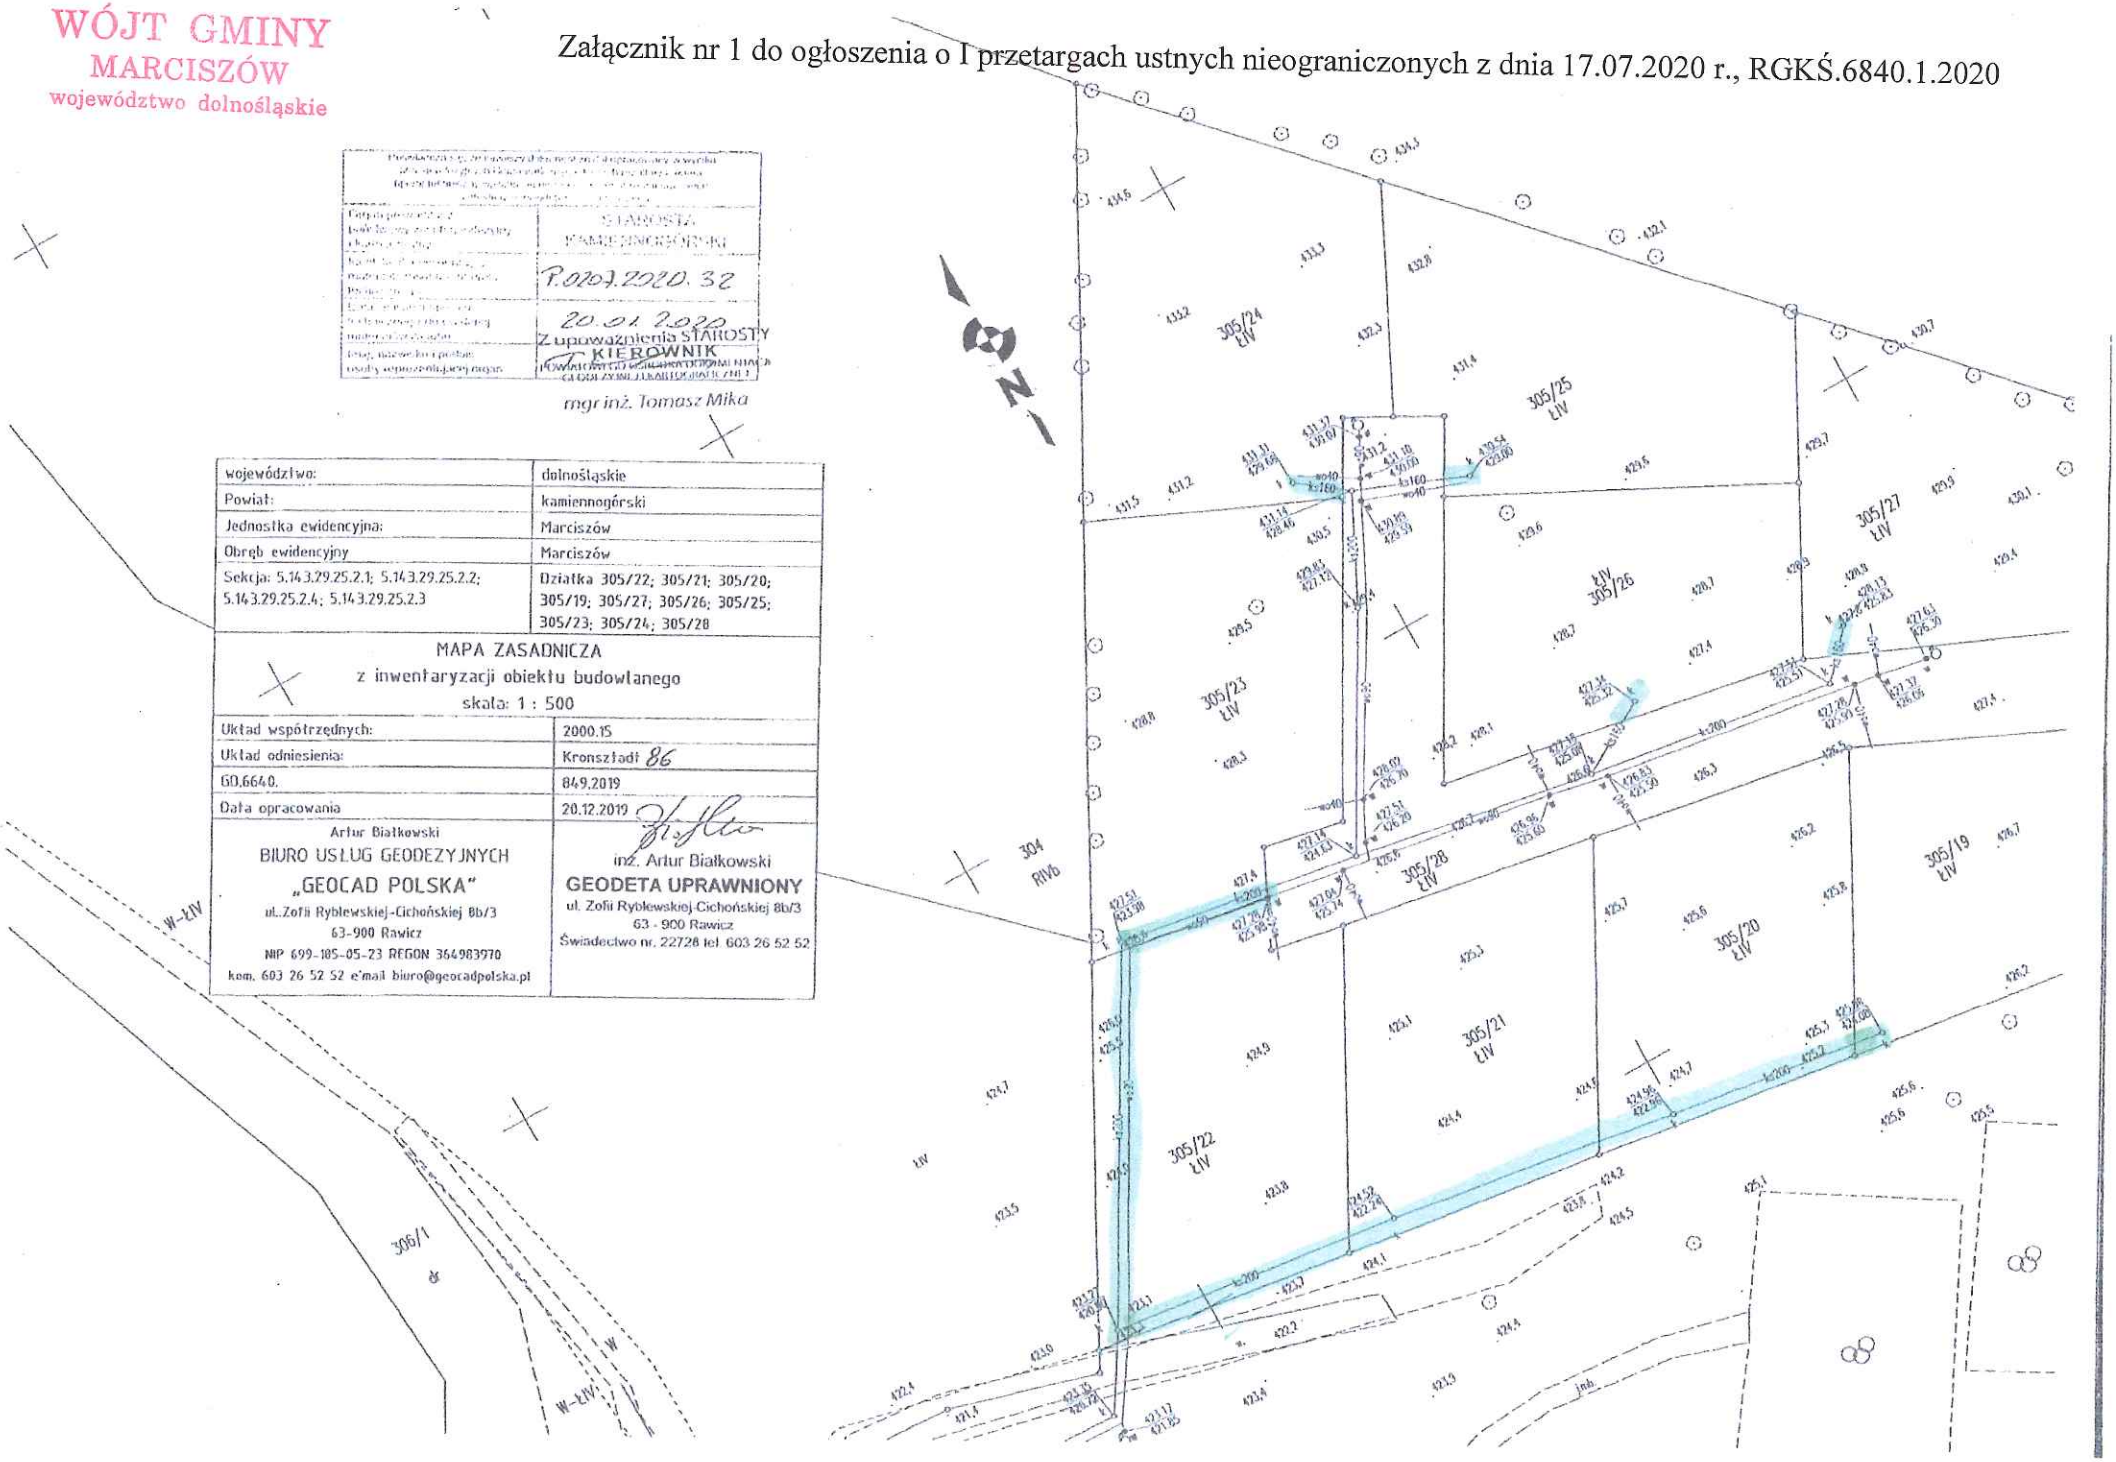
inż. Artur Białkowski
GEODETA UPRAWNIONY
ul. Zofii Ryblewskiej-Cichońskiej 8b/3
63 - 900 Rawicz
Świadectwo nr. 22728 tel. 603 26 52 52